


Схема расположения земельного участка на кадастровом плане территории: 25:29:010110  
по адресу: г. Дальнереченск, примерно в 10 м на СЗ от ж.д. по ул. Карбышева, 27-а

УТВЕРЖДЕНА:

постановлением администрации  
(наименование документа об утверждении, включая  
Дальнереченского городского  
наименования органов государственной власти или  
округа  
органов местного самоуправления, принявших

решение об утверждении схемы или подписавших  
согласование о перераспределении земельных

от 03.06.2016г. участков) № 430

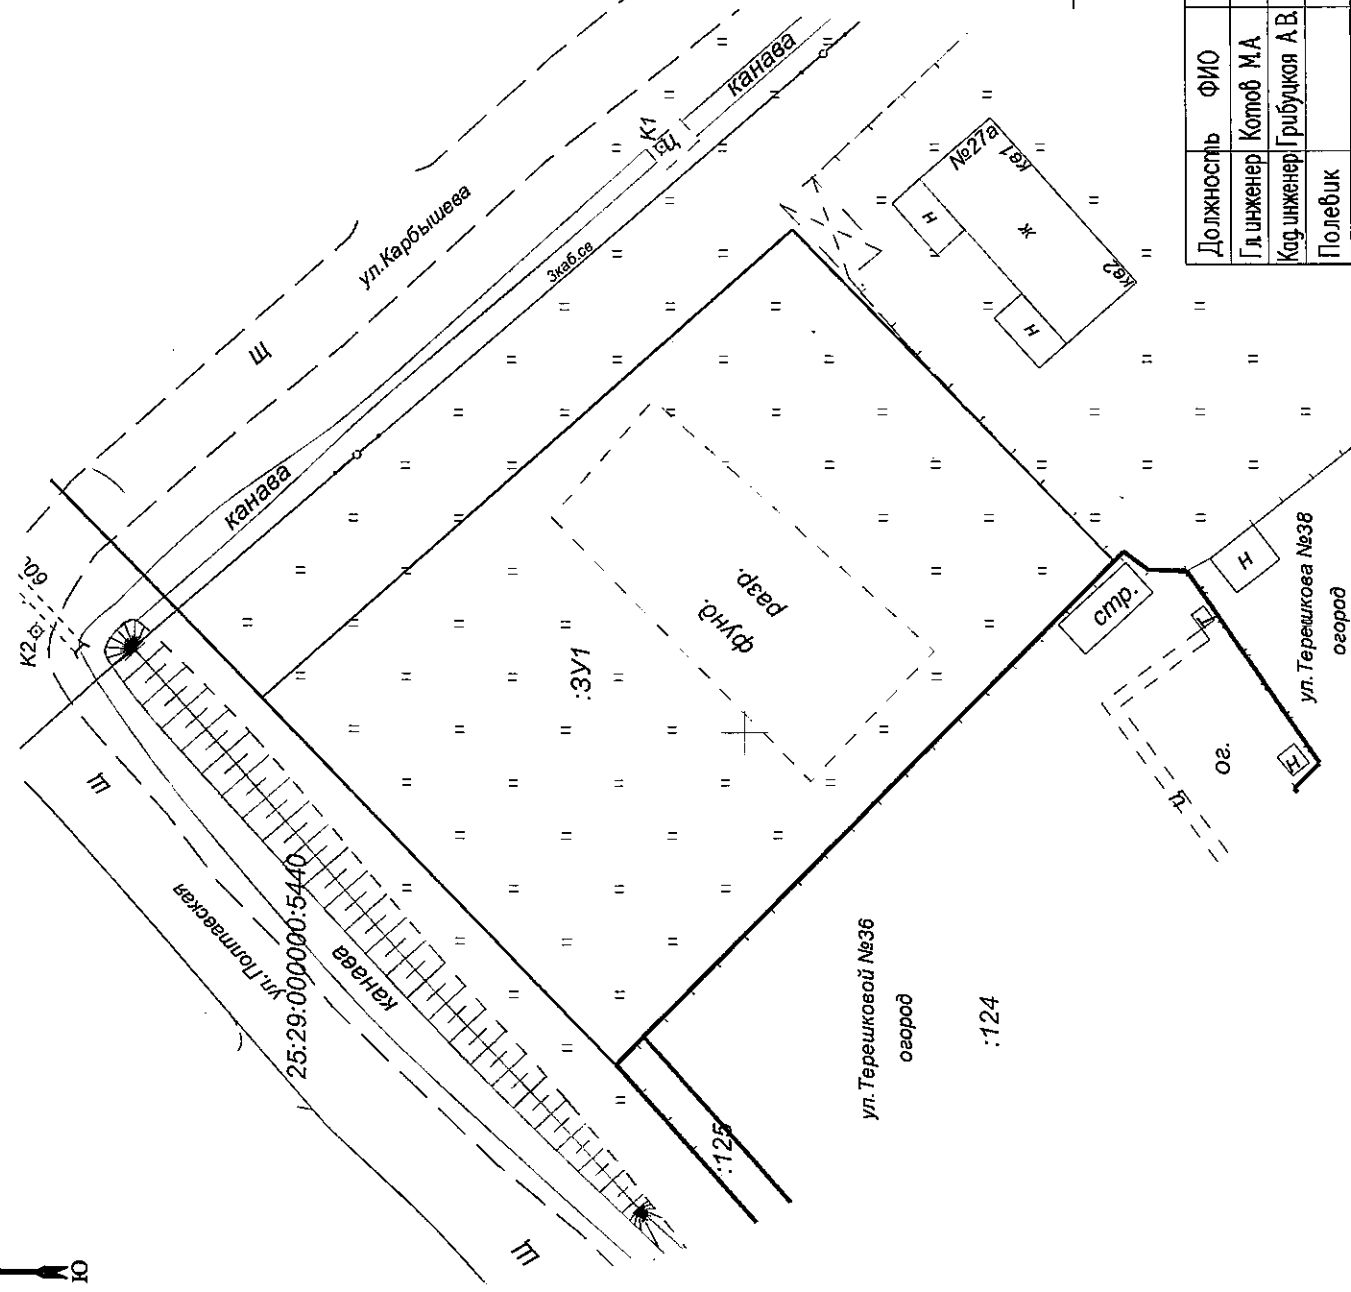

Условный номер земельного участка 25:29:010110:3У1		
Площадь земельного участка 1500 м2		
Обозначение характерных точек границ	Координаты, м	
	X	Y
1	2	3
1	670582	2300352
2	670547	2300383
3	670526	2300361
4	670542	2300345
5	670557	2300330
6	670559	2300328
1	670582	2300352

Кадастровый номер земельного участка нанесен по данным ГКН  
Граница смежных участков нанесена по данным ГКН  
Свободный доступ к земельному участку  
Минимальный размер земельного участка  
Максимальный размер земельного участка

Должность	ФИО	Подпись	Дата	Схема расположения земельного участка на КПТ
Инженер	Котов М.А.		30.05.2016	Исполнитель: ООО "Меридиан"
Кадр инженер	Грибуцкая А.В.		30.05.2016	примерно в 10 м на СЗ от ж.д. по ул. Карбышева, 27-а
Полевик				Земельный участок "Центрально-бухгалтерия админ. ДТО"
Камерал.				Масштаб 1:500