


Схема расположения земельного участка на кадастровом плане территории: 25:29:0101 09  
по адресу: г. Дальнереченск, примерно 40м на юго-восток от ул. Полтавская, д.183

Условный номер земельного участка _____		
Площадь земельного участка _1131_ м2		
Система координат: МСК 25, зона 2		
Обозначение характерных точек границ	Координаты, м	
	X	Y
1	2	3
1	670427	2300177
2	670404	2300185
3	670406	2300188
4	670391	2300197
5	670374	2300174
6	670413	2300154
1	670427	2300177

**УТВЕРЖДЕНА:**  
Постановлением администрации  
(наименование документа об утверждении, включая  
Дальнереченского городского  
наименования органов государственной власти или  
округа Приморского края  
органов местного самоуправления, принявших  
решение об утверждении схемы или подписавших  
согласование о перераспределении земельных  
участков)  
от 27.05.2016 № 404

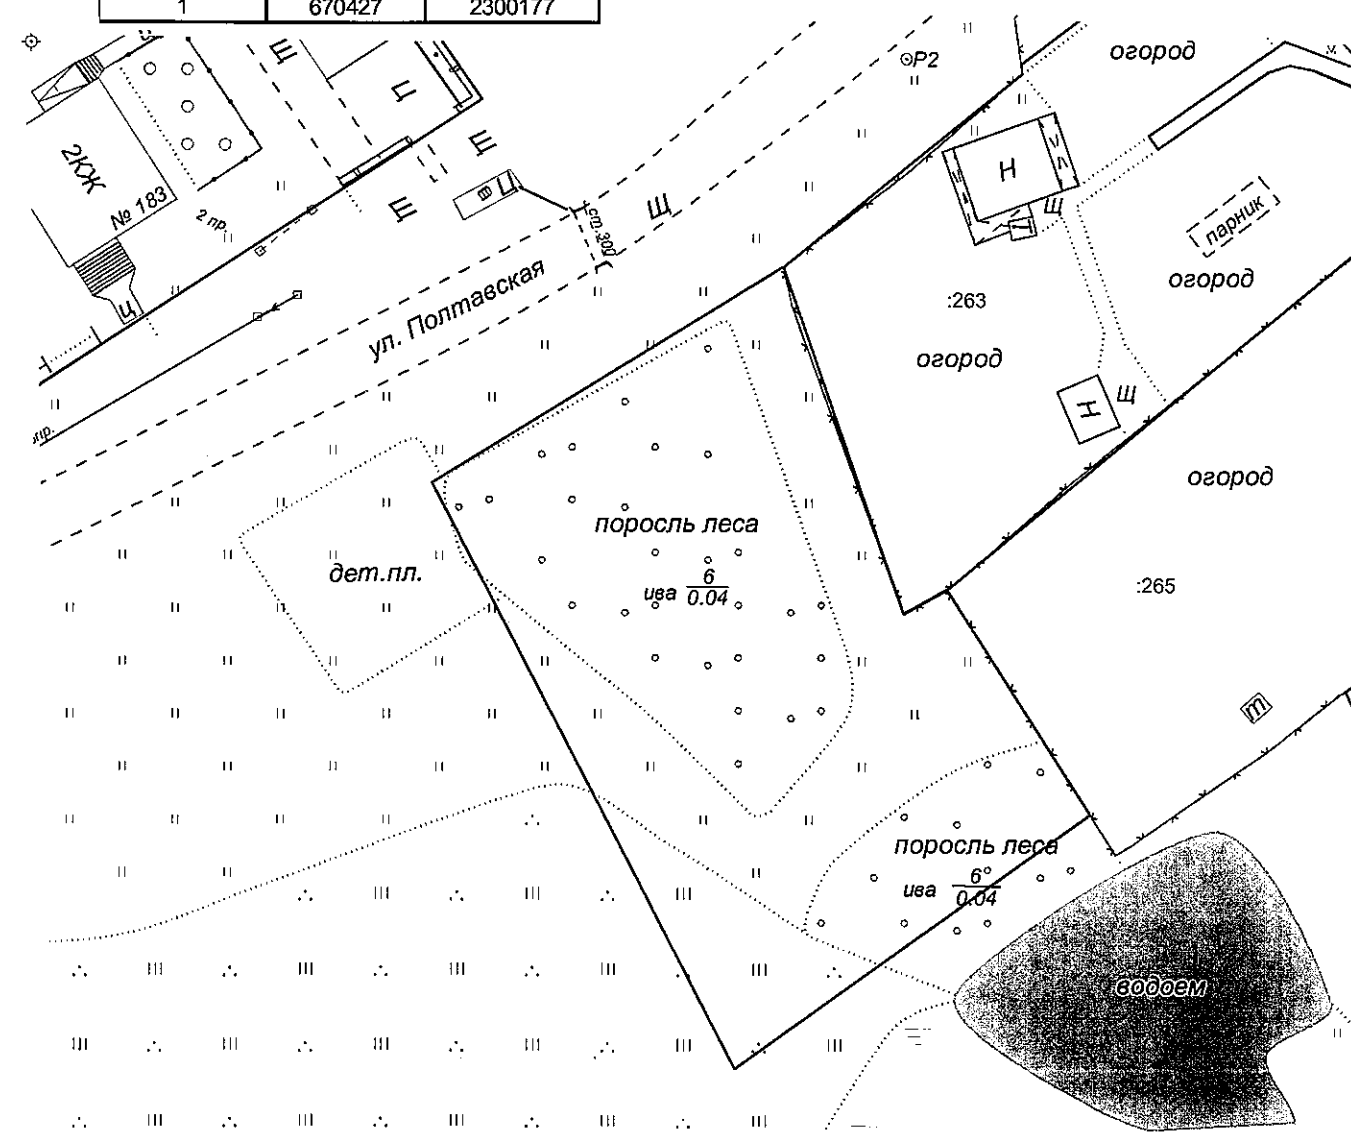

:181

Кадастровый номер земельного участка нанесен по данным ГКН  
Граница смежных участков нанесена по данным ГКН

Должность	ФИО	Подпись	Дата	Схема расположения земельного участка на КПТ
Гл.инженер	Черненко В.Г.		02.12.2015	Исполнитель: ООО "Мицар"
Кад. инж.	Манько А.С.		02.12.2015	г. Дальнереченск, 40м на ЮВ от ул. Полтавская, д.183
Полевик	Данько Н.В.		02.12.2015	Заказчик: Марущак Н.И.
Камерал.	Данько Н.В.		02.12.2015	Масштаб 1:500