


СХЕМА РАСПОЛОЖЕНИЯ ГРАНИЦ ПУБЛИЧНОГО СЕРВИТУТА
объекта электросетевого хозяйства ЛЭП 35 кВ ПС "И" ПС "Лазо"

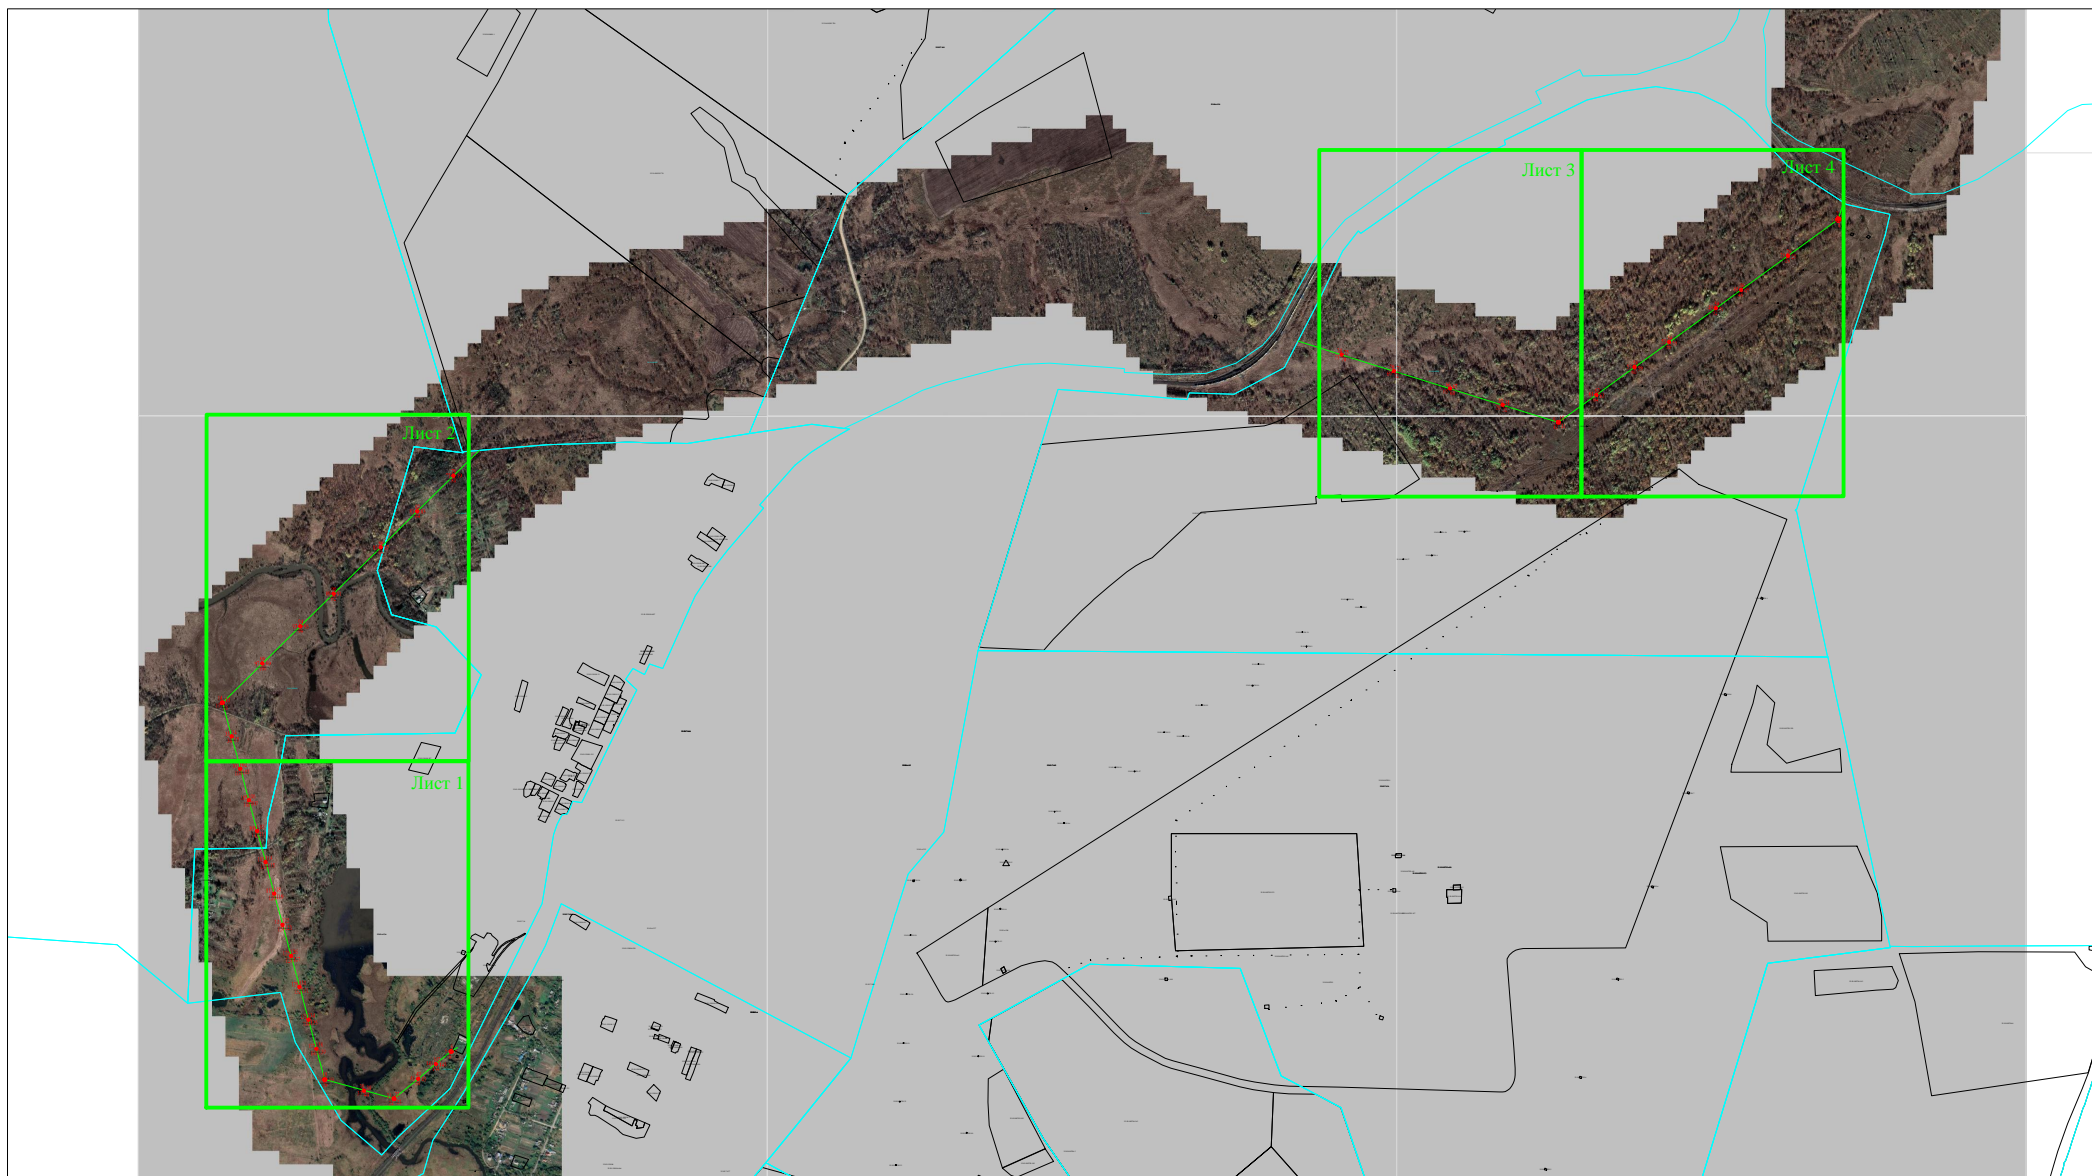

Масштаб 1:30 000

Используемые условные знаки и обозначения:

Обозначения земельных участков, размеры которых могут быть
переданы в масштабе разделов графической части:

2

Характерная точка границы, сведения о которой позволяют
однозначно определить ее положение на местности.


Граница публичного сервитута

Граница кадастрового квартала

Граница ранее учтенного земельного участка

Ось прохождения линейного объекта

Лист 1

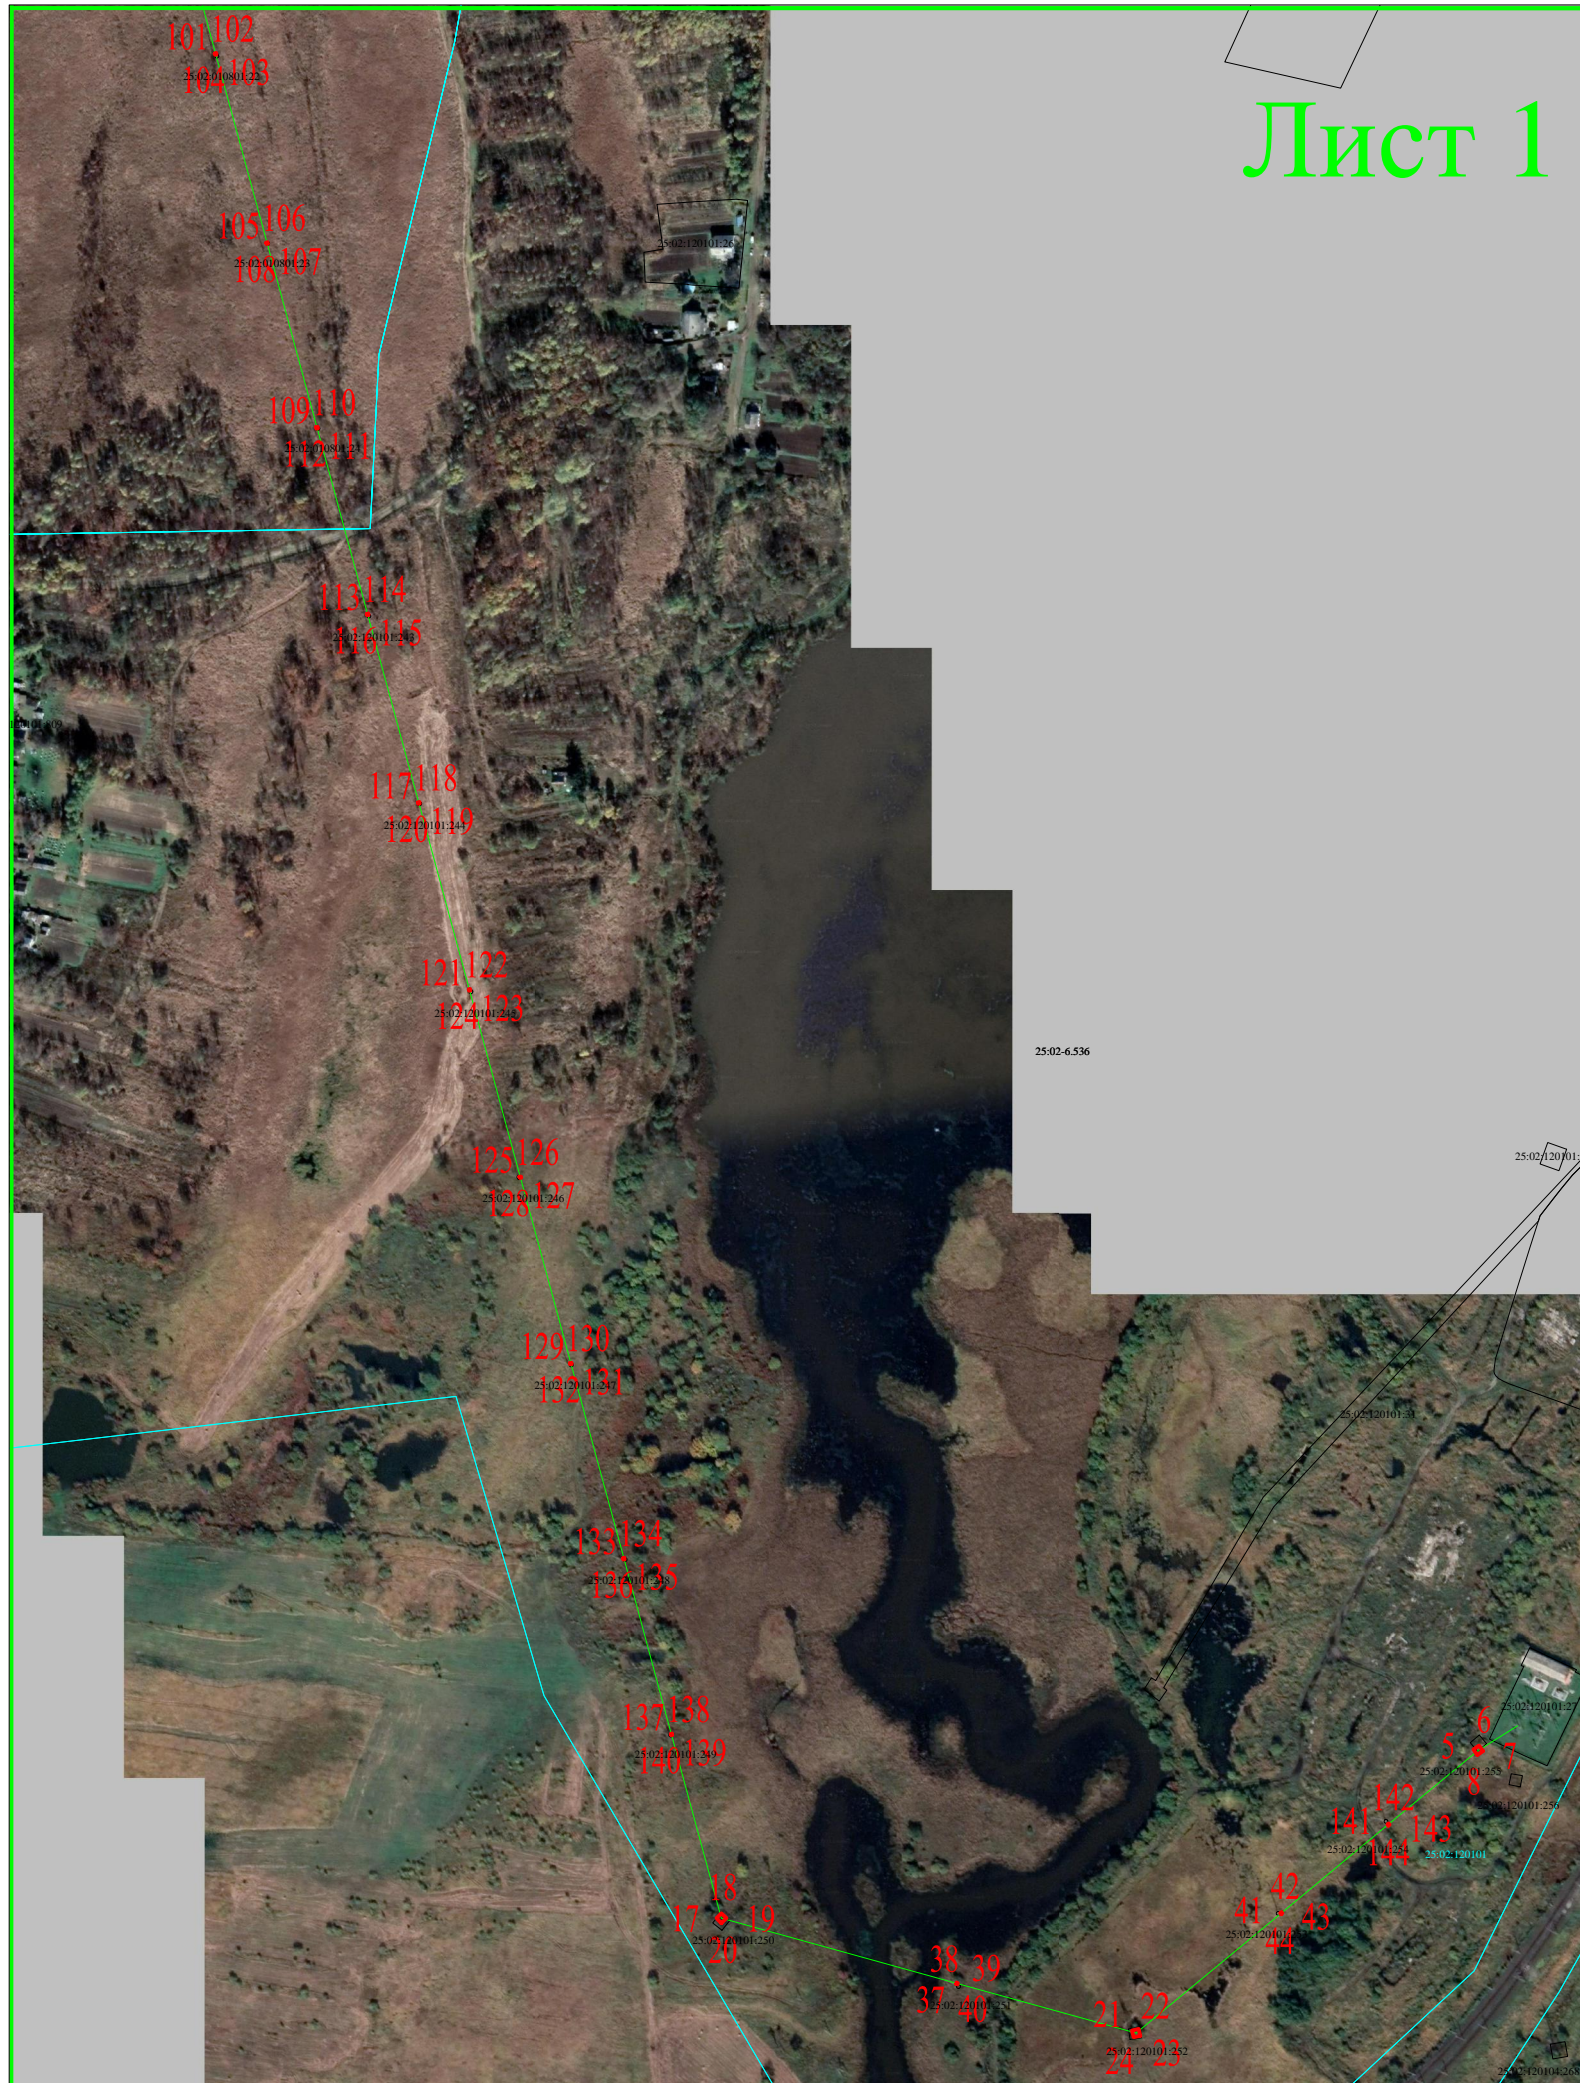

Лист 2

77 78 79
25:02:19.101.241
80

81 82 83
25:02:120101:242
84

90
89 • 91
92
25:02:010801:47


93 94 95
•
96
25:02:010801:18

98
97 • 99
25:02:010801:19
100

33 34
35 36
25:02:010801:21

25:02:120101:587

Лист 3

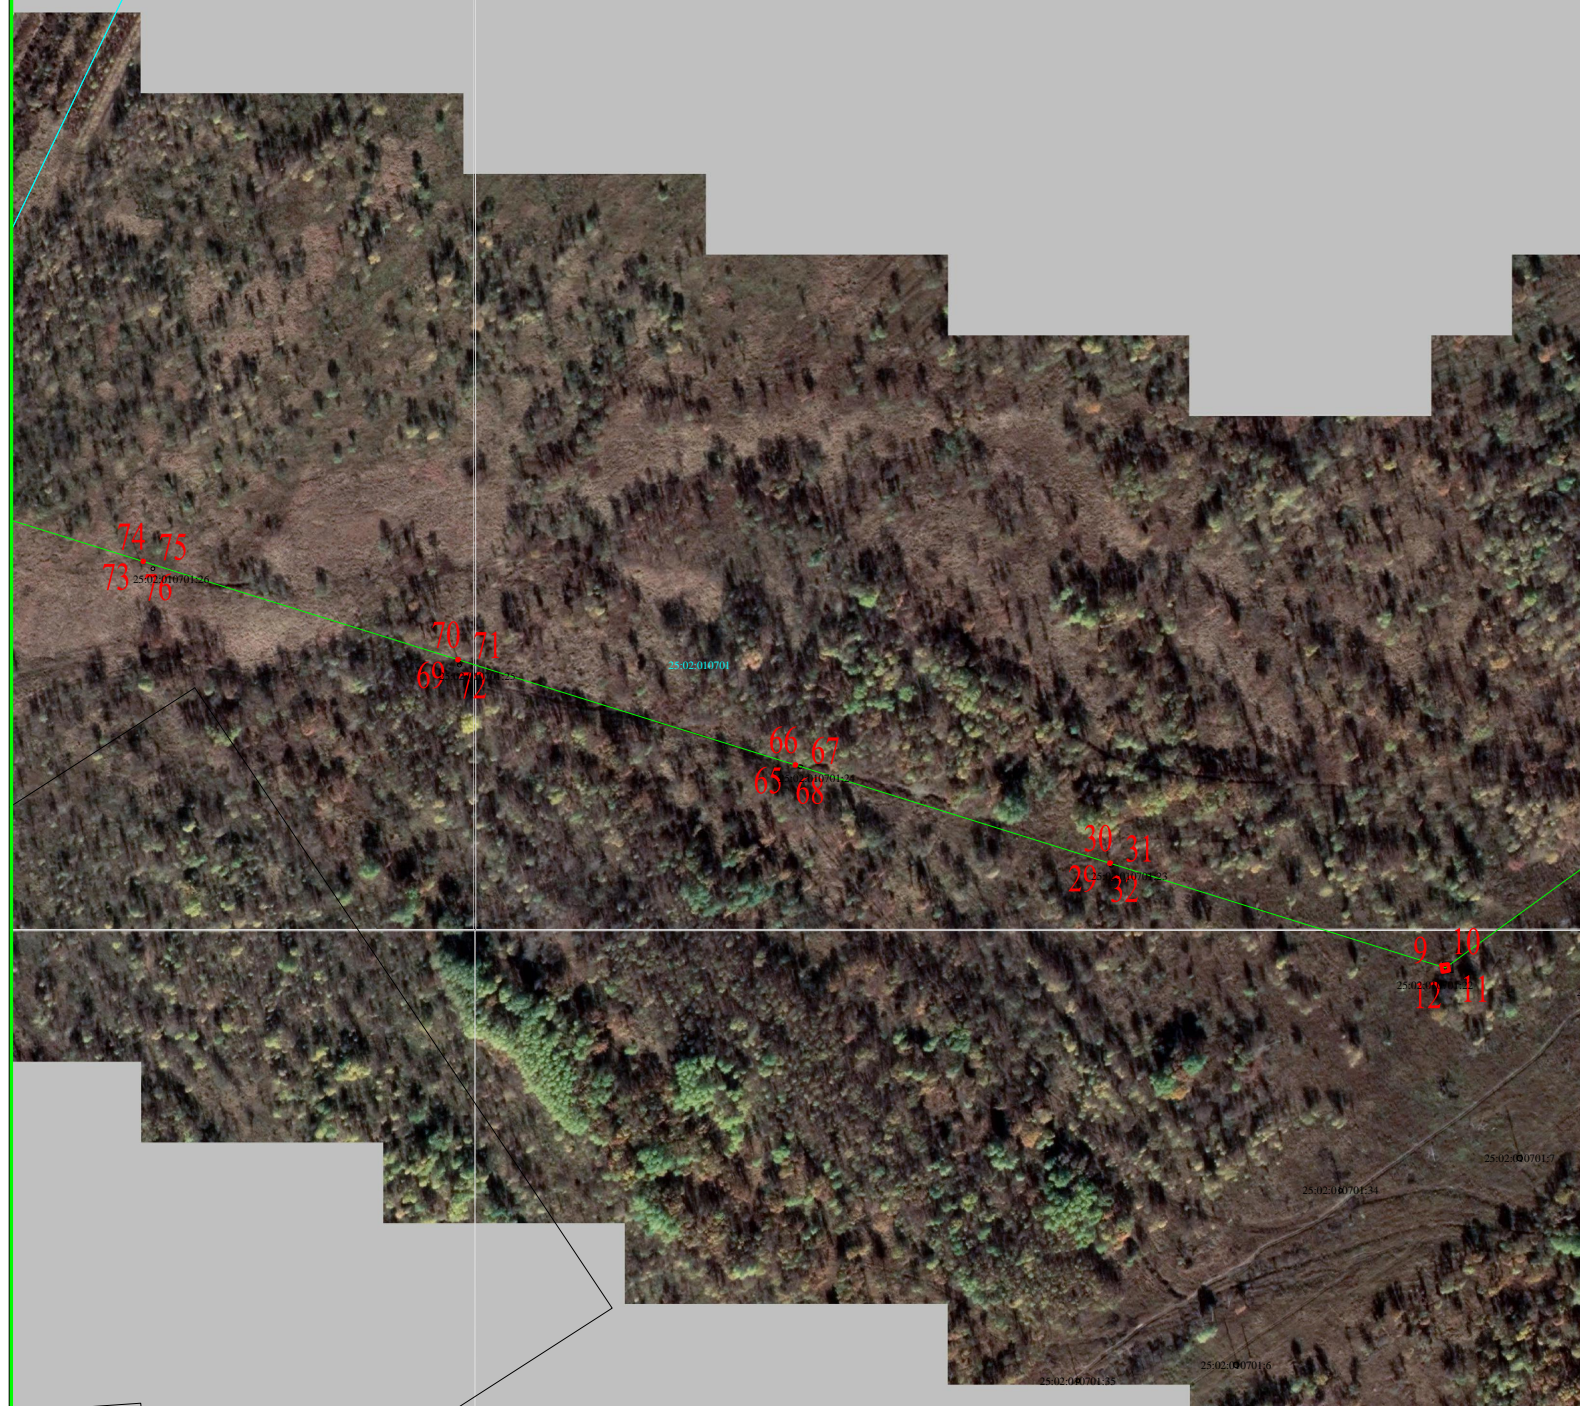

Лист 4

