


СХЕМА РАСПОЛОЖЕНИЯ ГРАНИЦ ПУБЛИЧНОГО СЕРВИТУТА

объекта электросетевого хозяйства "ЛЭП 35 кВ "И-Веденко"

Основной лист

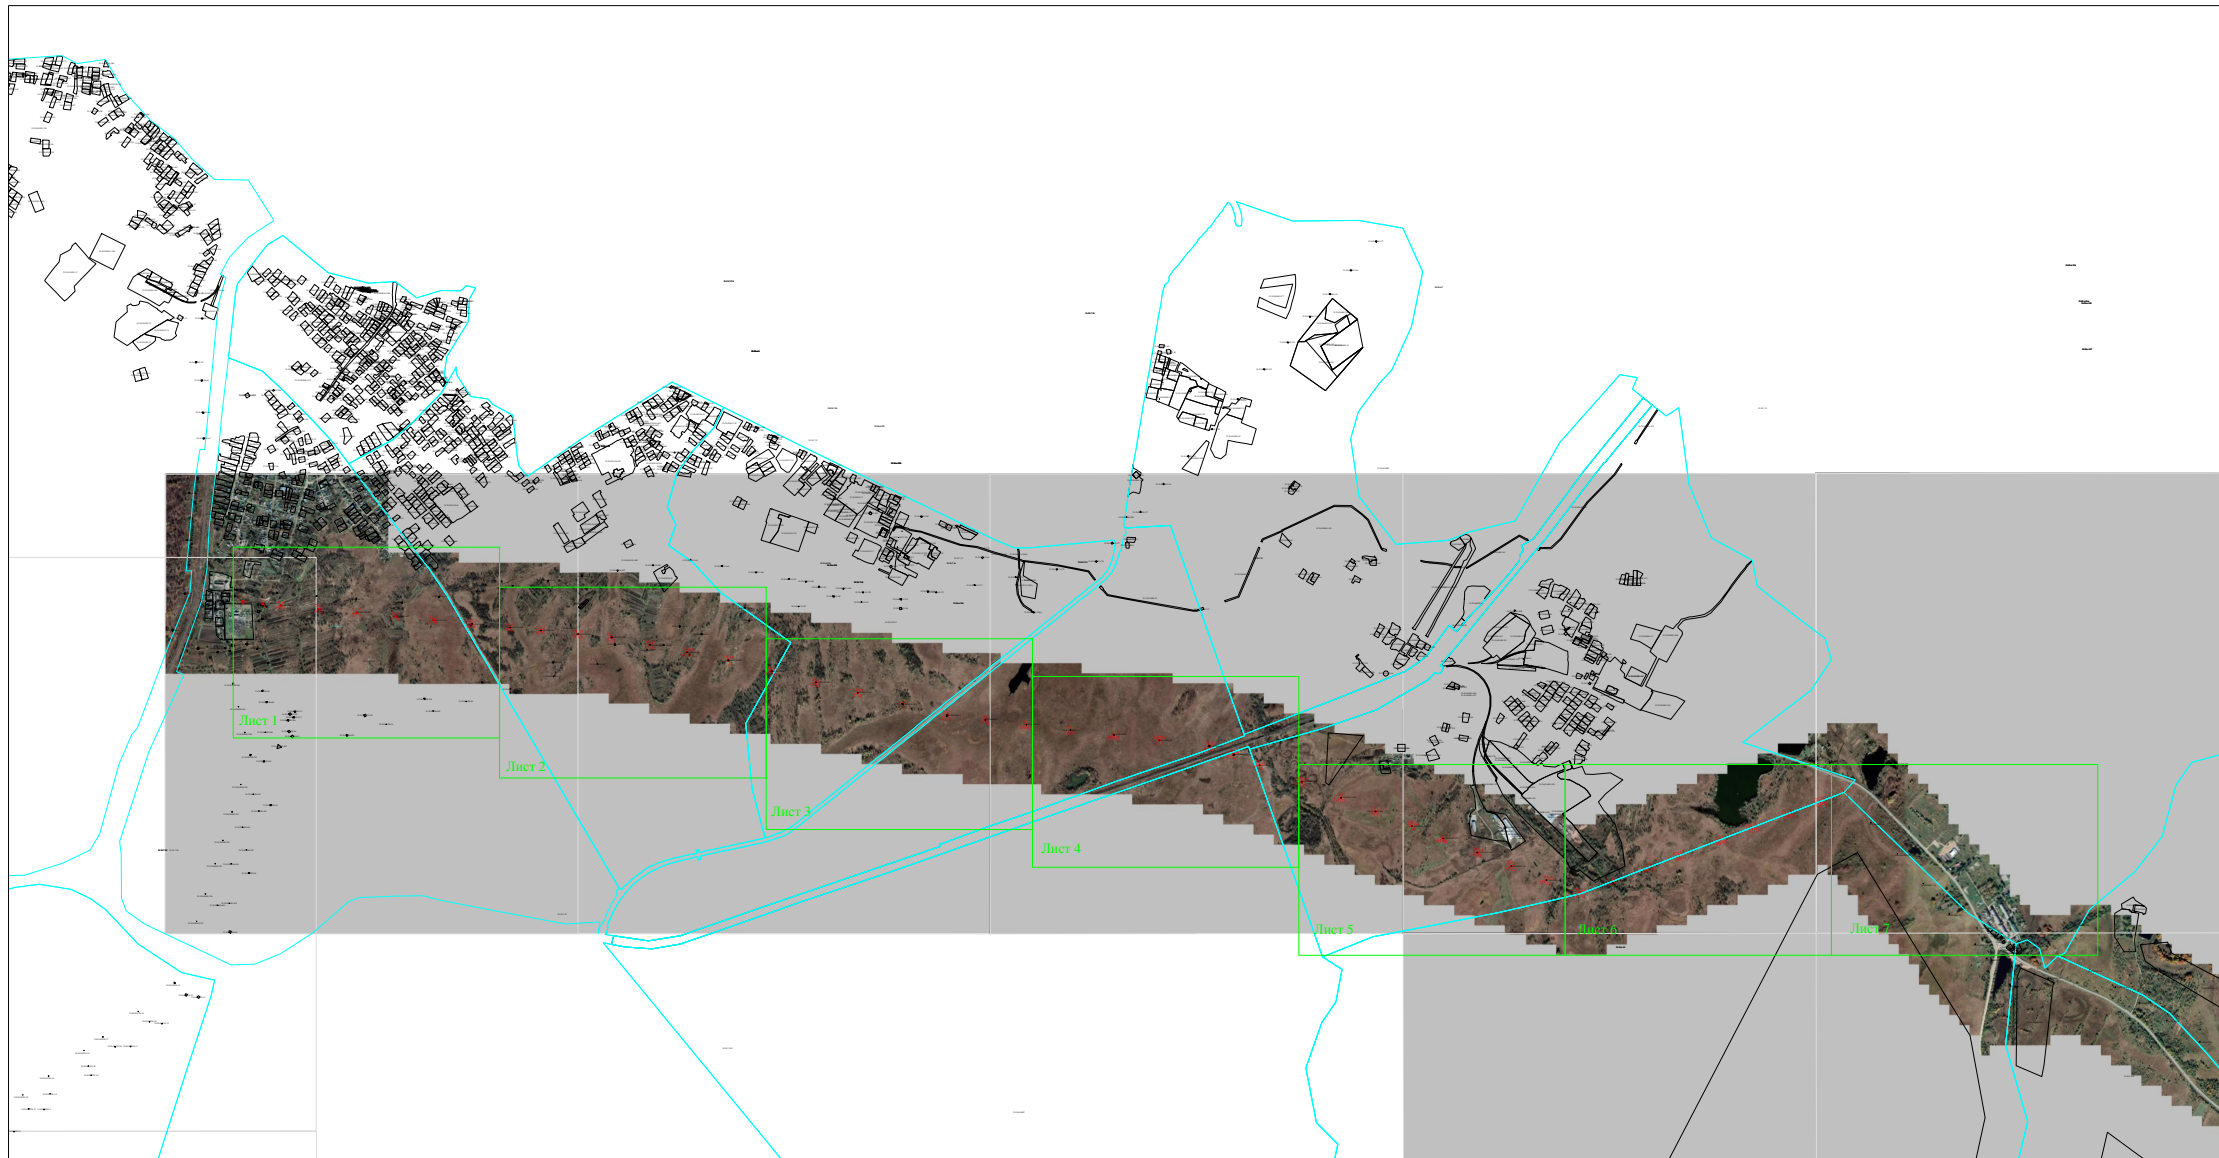

Масштаб 1:40000

Используемые условные знаки и обозначения:

Обозначения земельных участков, размеры которых могут быть переданы в масштабе разделов графической части:



2

Характерная точка границы, сведения о которой позволяют однозначно определить ее положение на местности.




Граница публичного сервитута




Граница кадастрового квартала

25:18:080101:2835

Граница ранее учтенного земельного участка

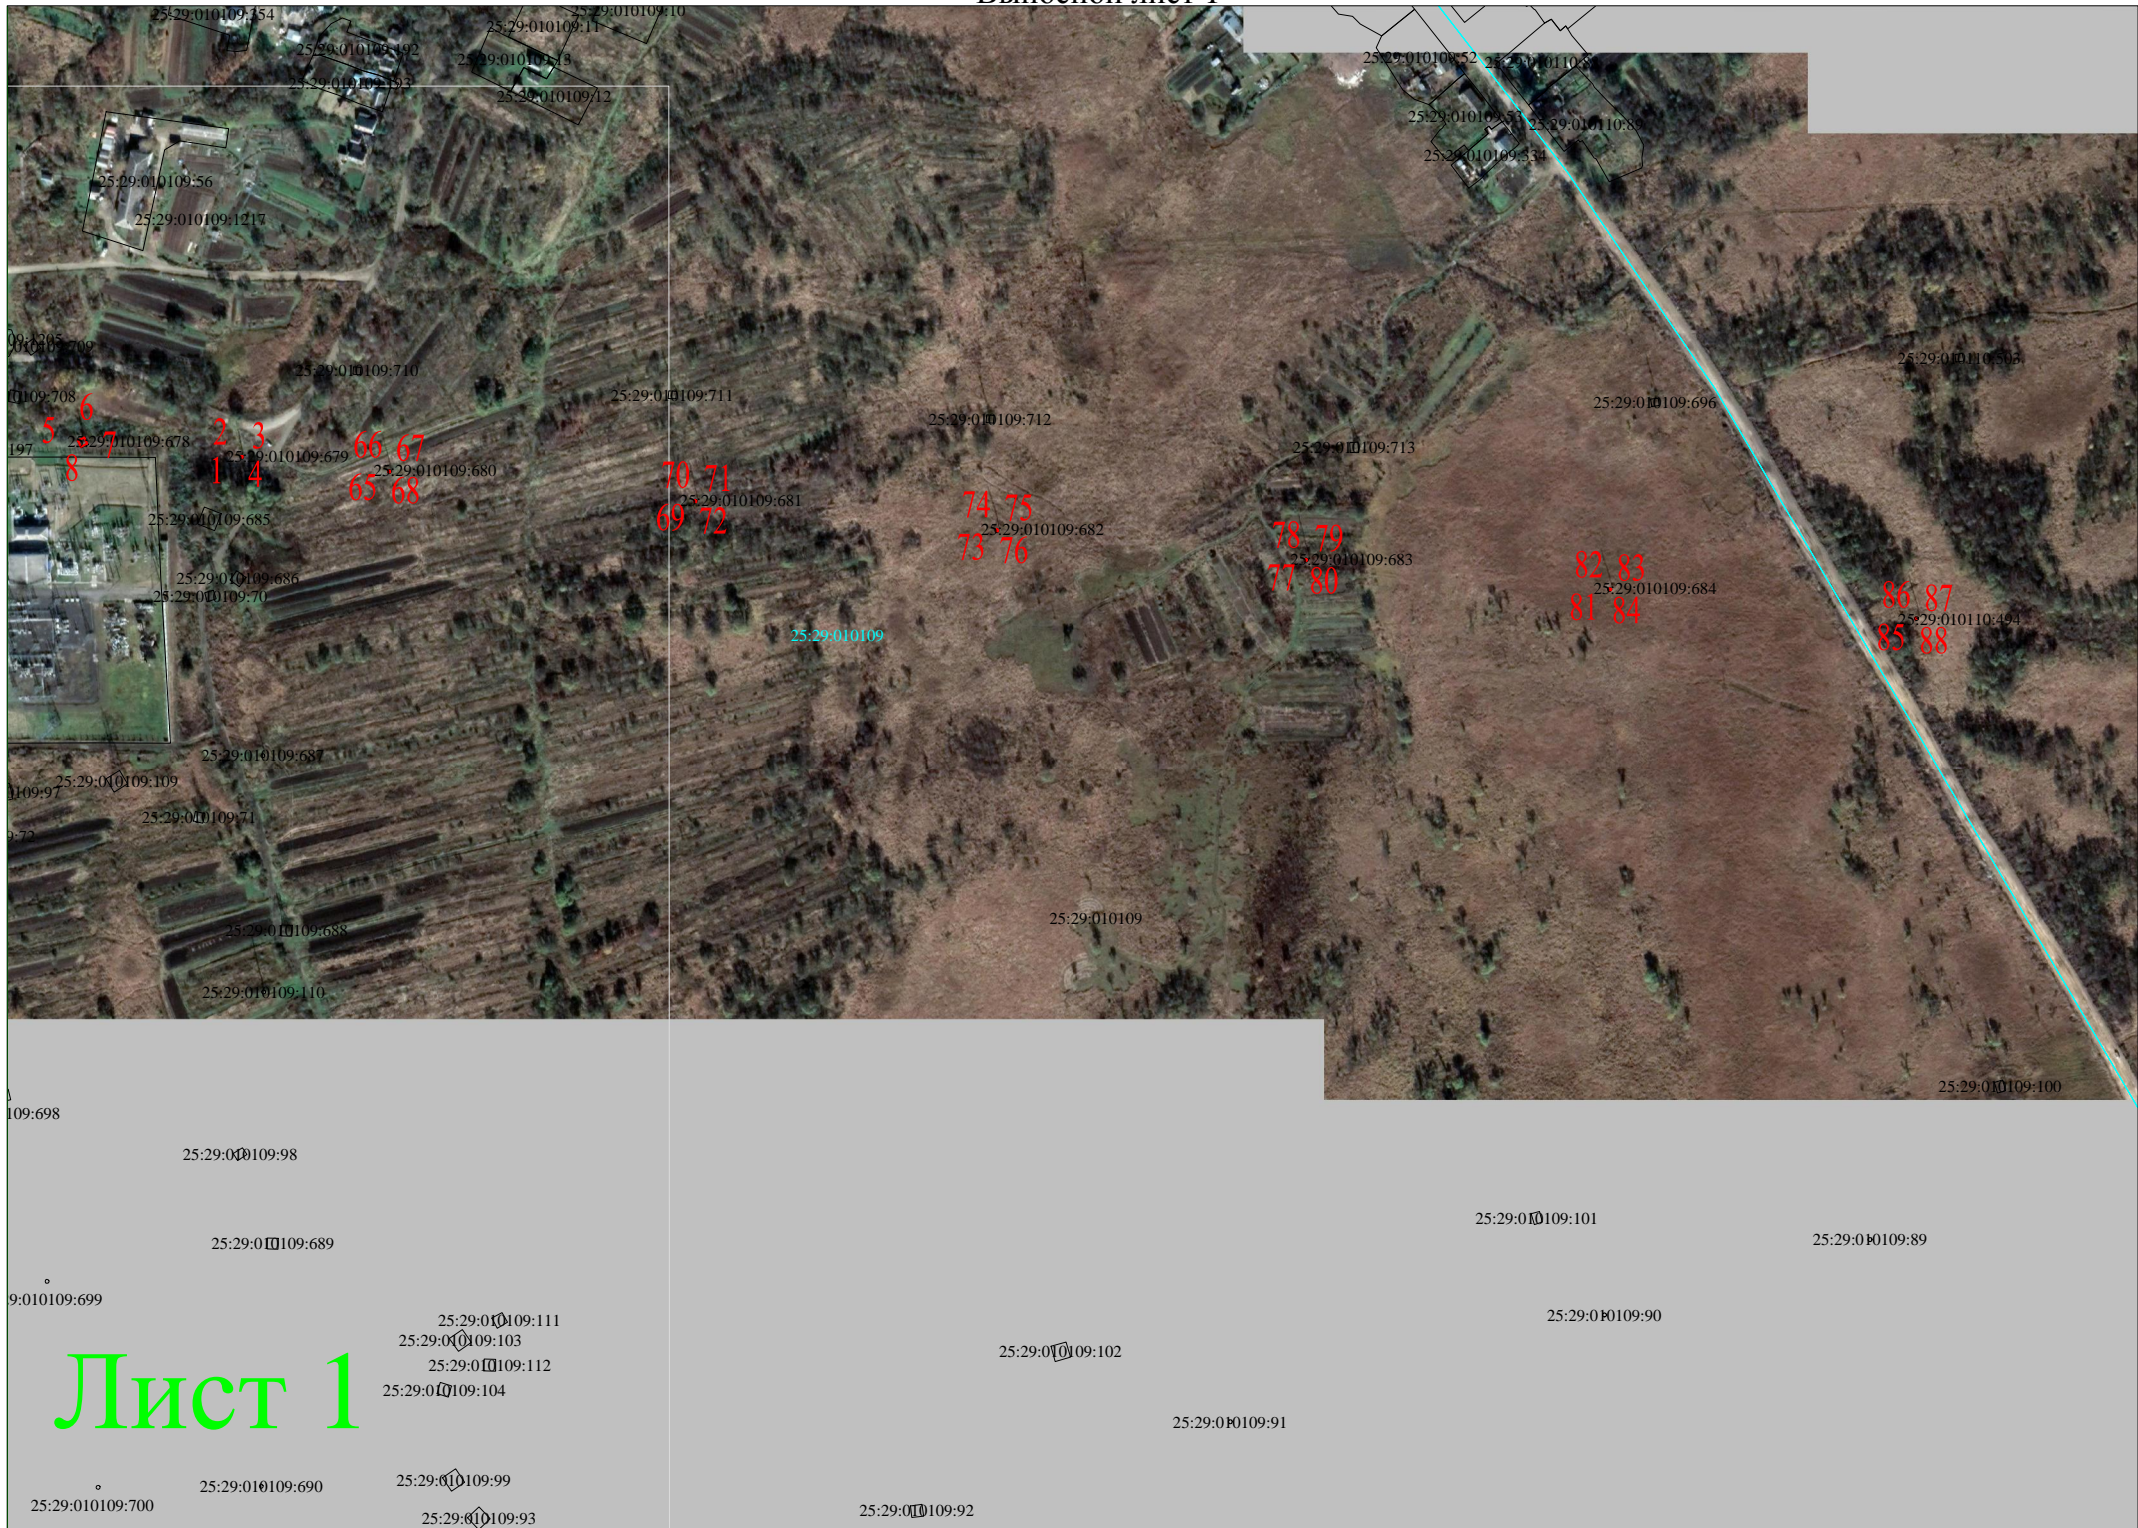

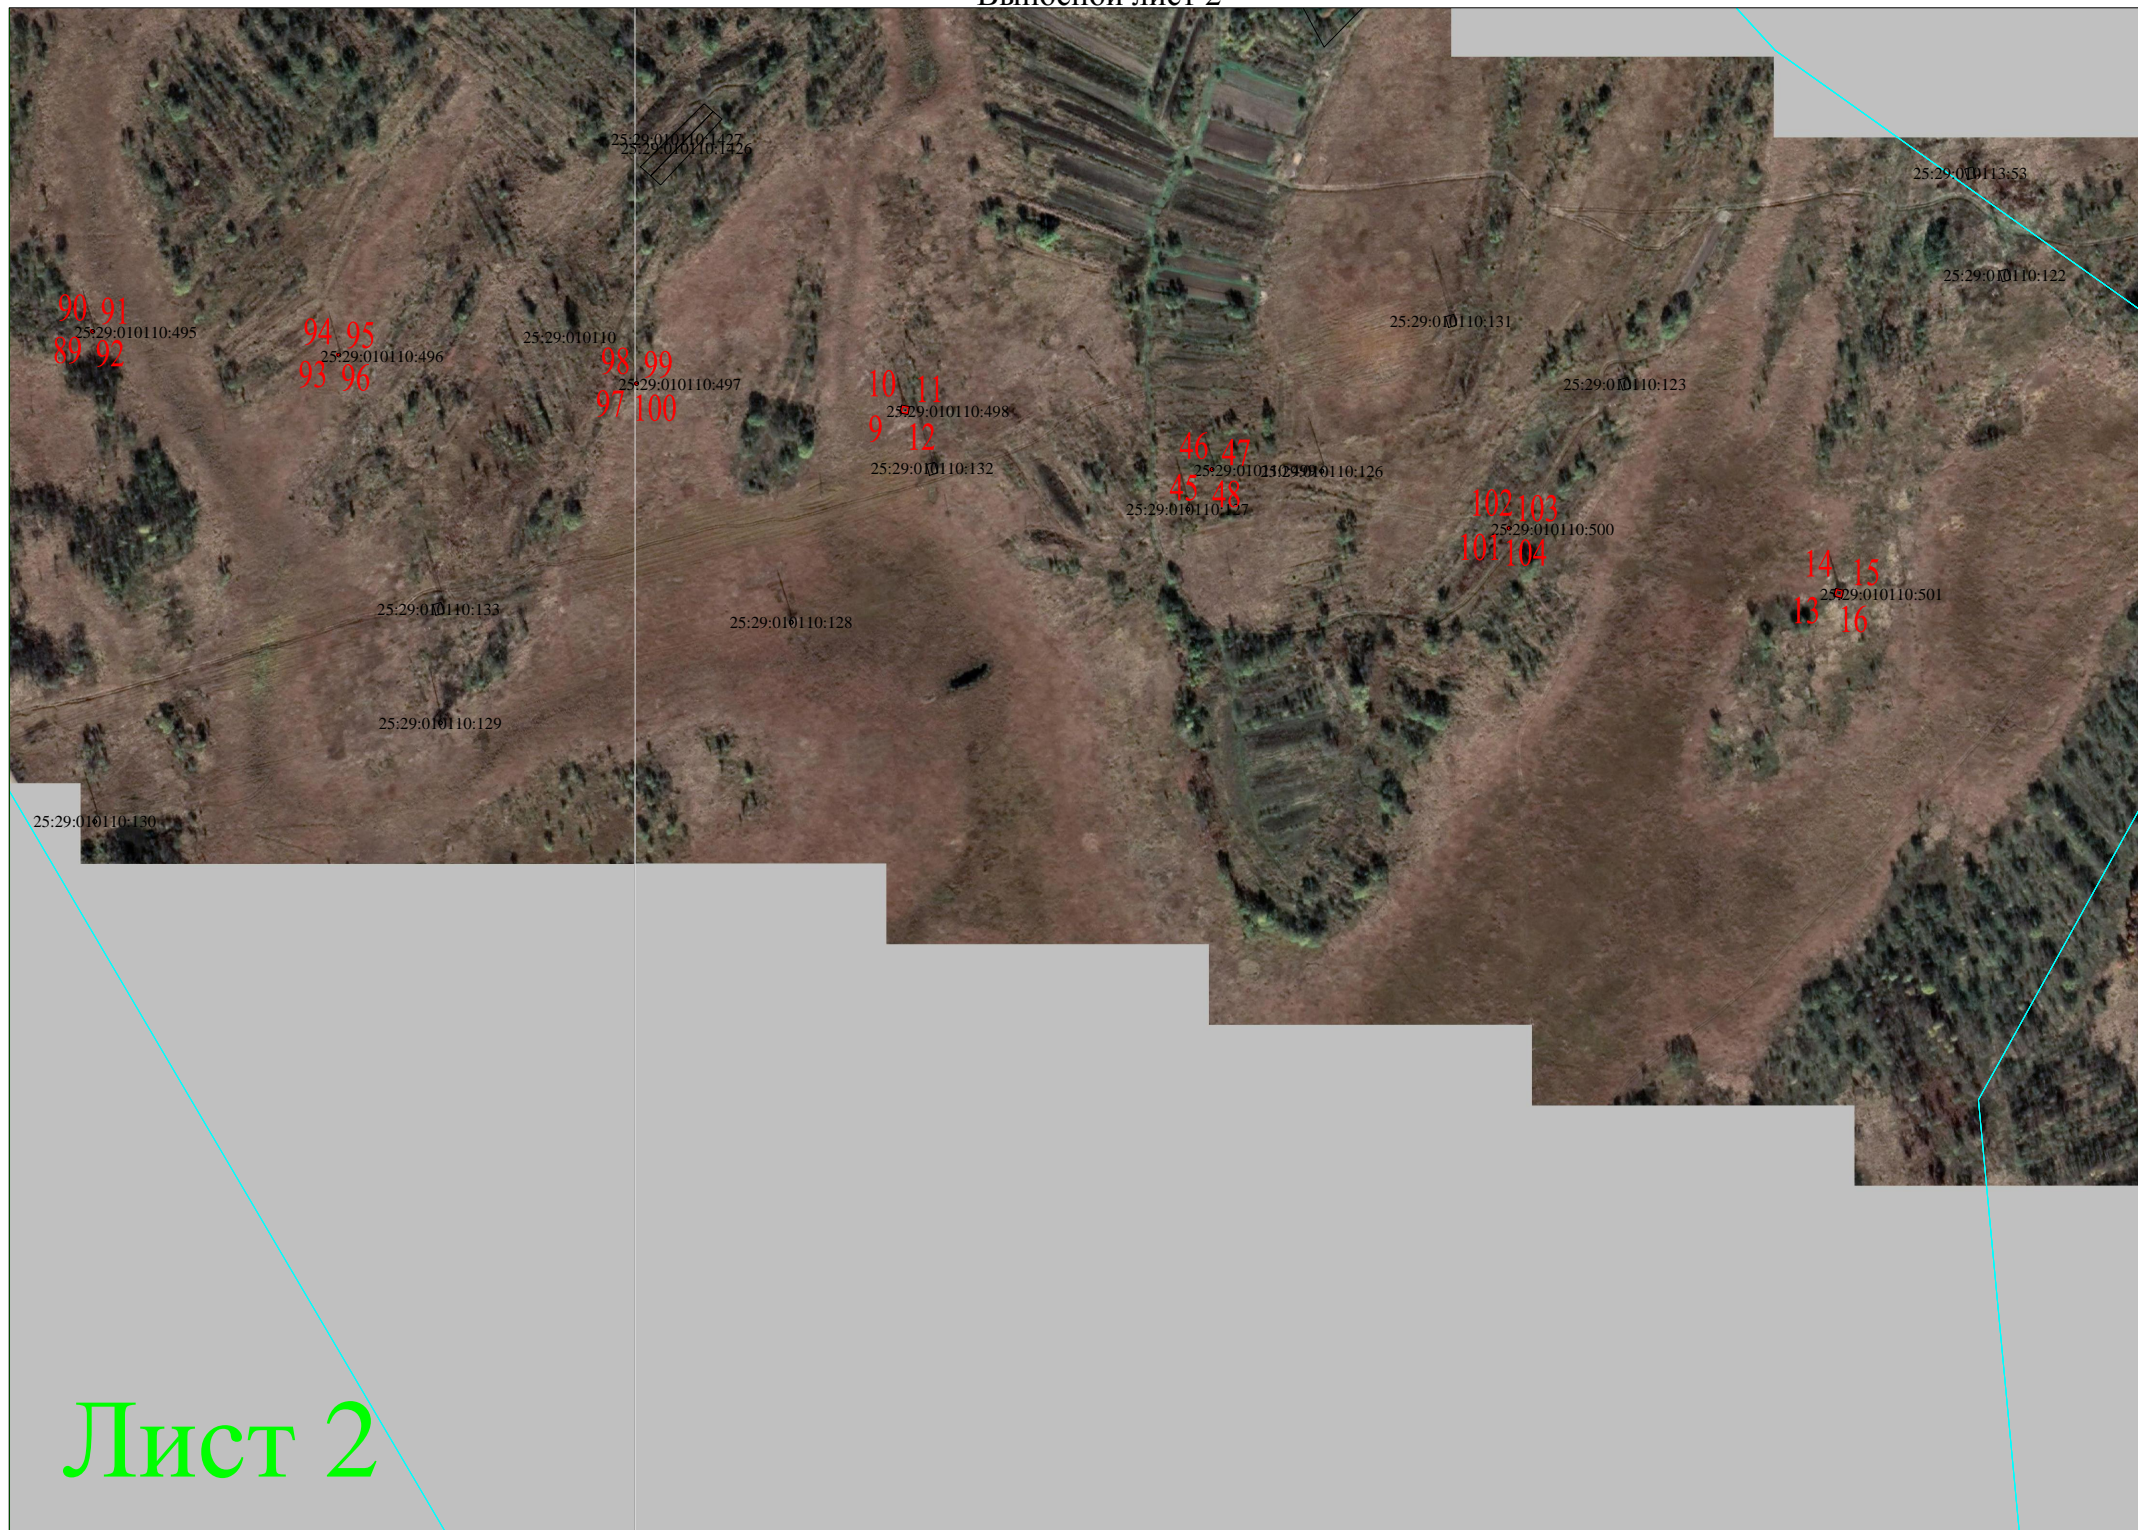



Лист 3

0406:16

114115
25:29:010406:17
113116

118119
25:29:010406:18
117120


122123
25:29:010406:19
121124

30 31
29 32
25:29:010406:20

34 35
33 36
25:29:010407:2

58 59
57 60
25:29:010401:372

Лист 4

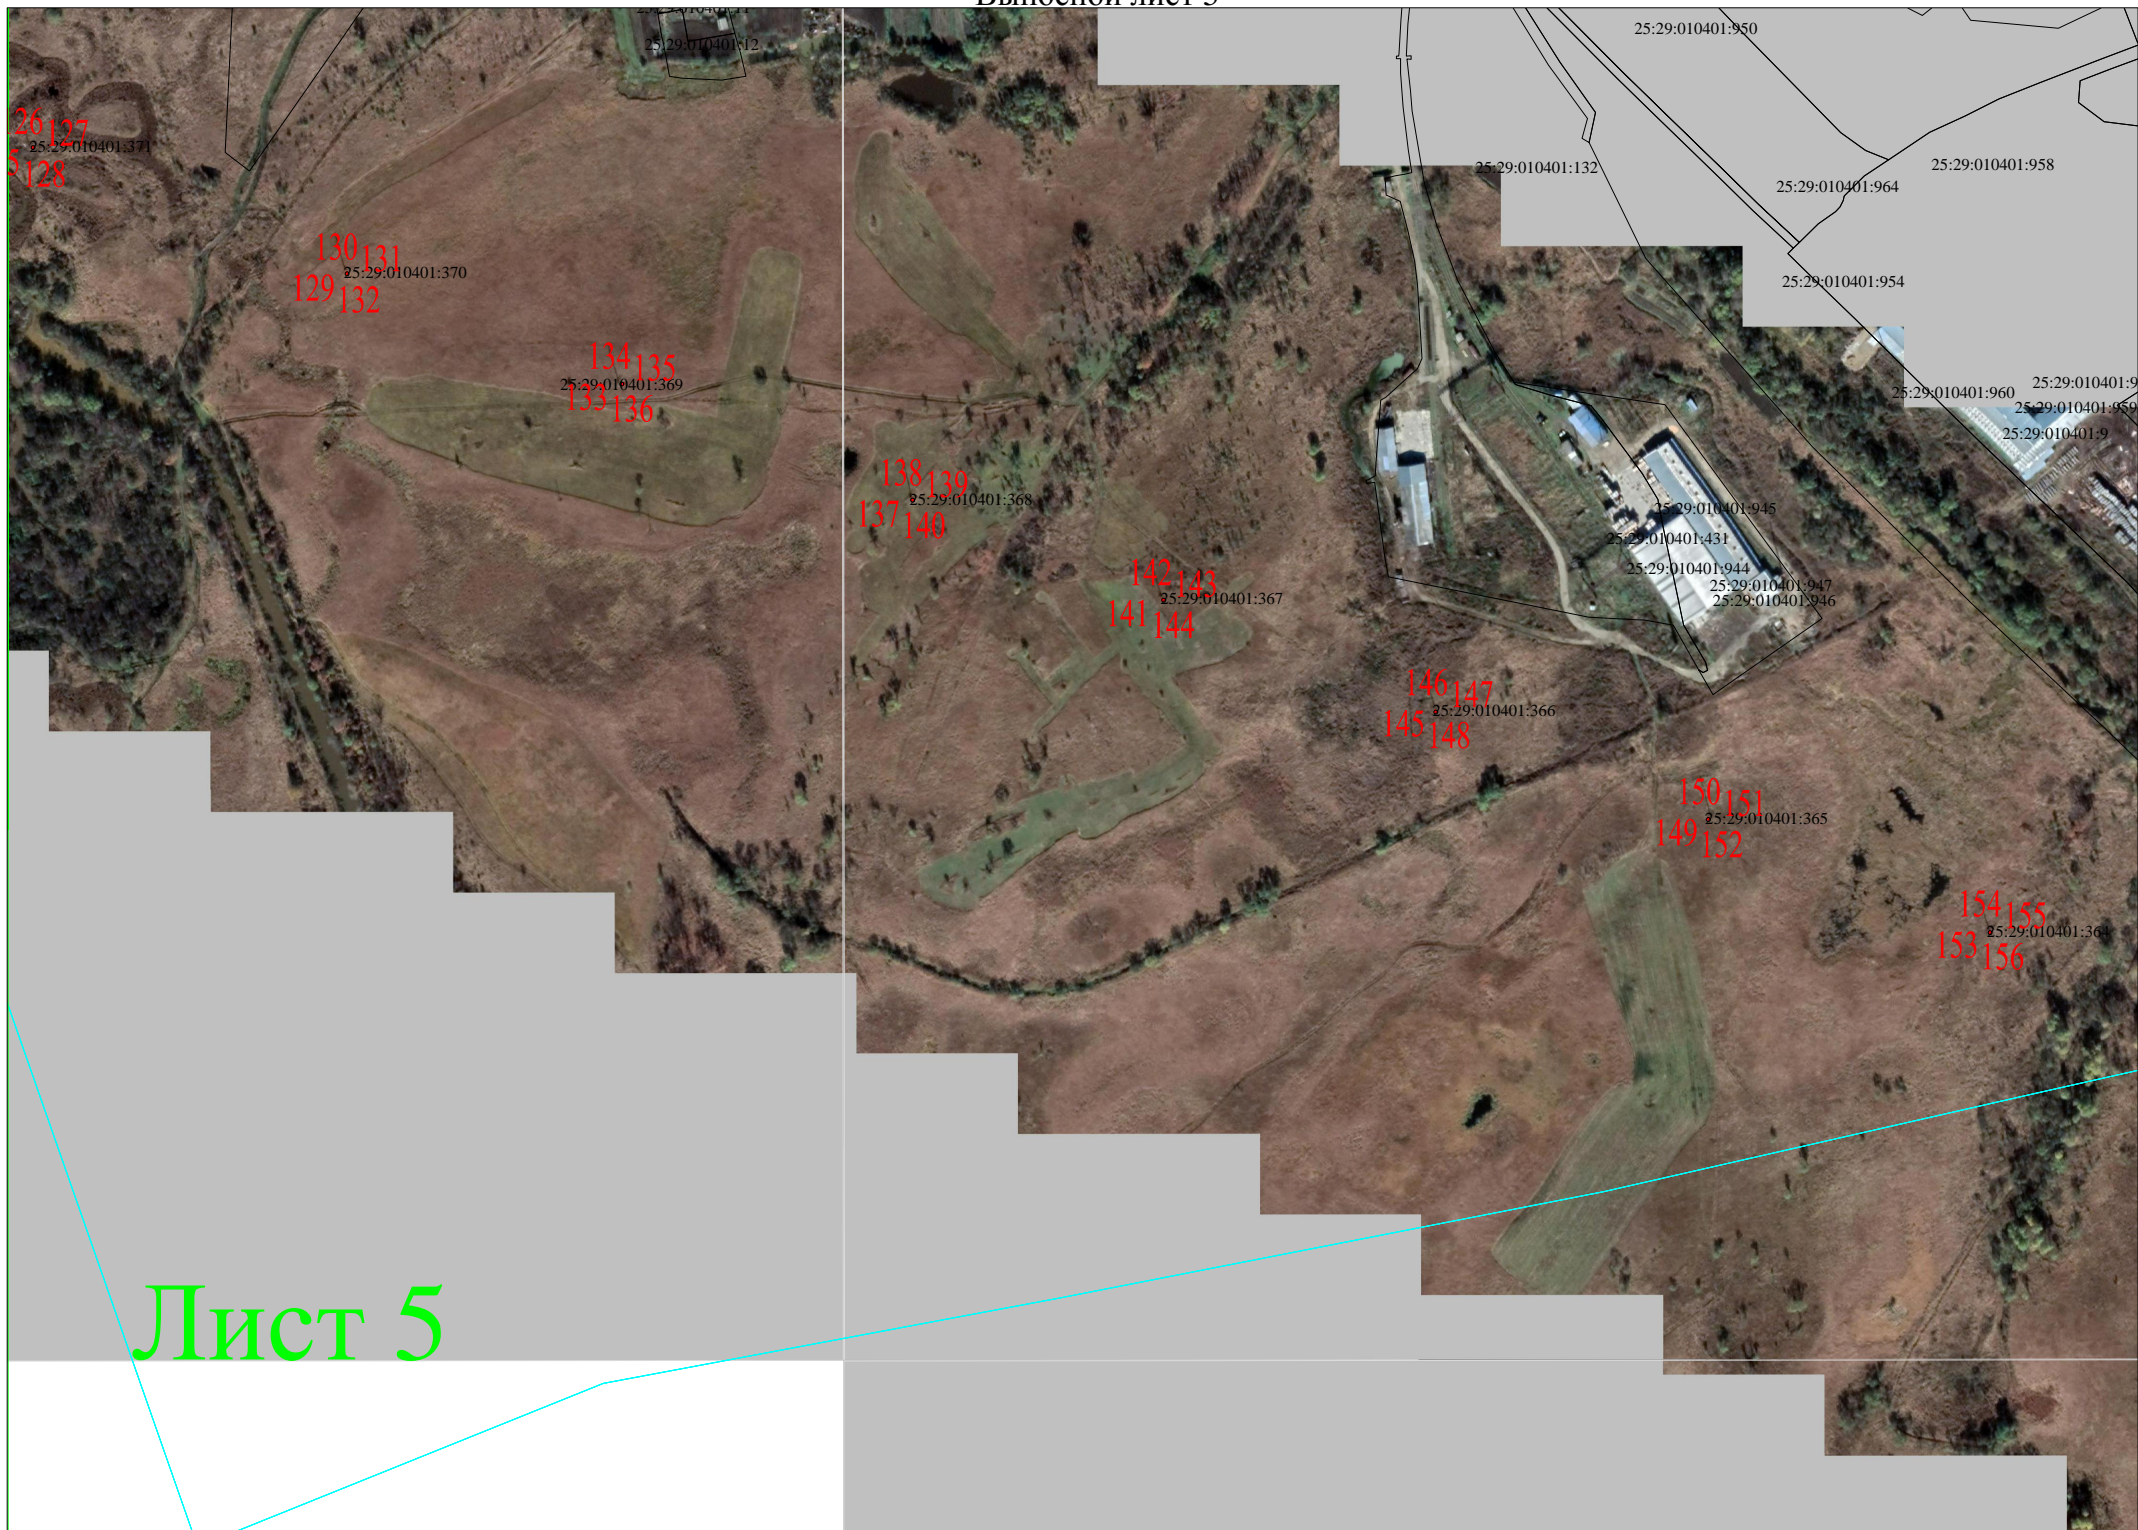

127
128

130
129

134
135
136

138
137


142
141

146
145

150
149

154
153

Лист 5

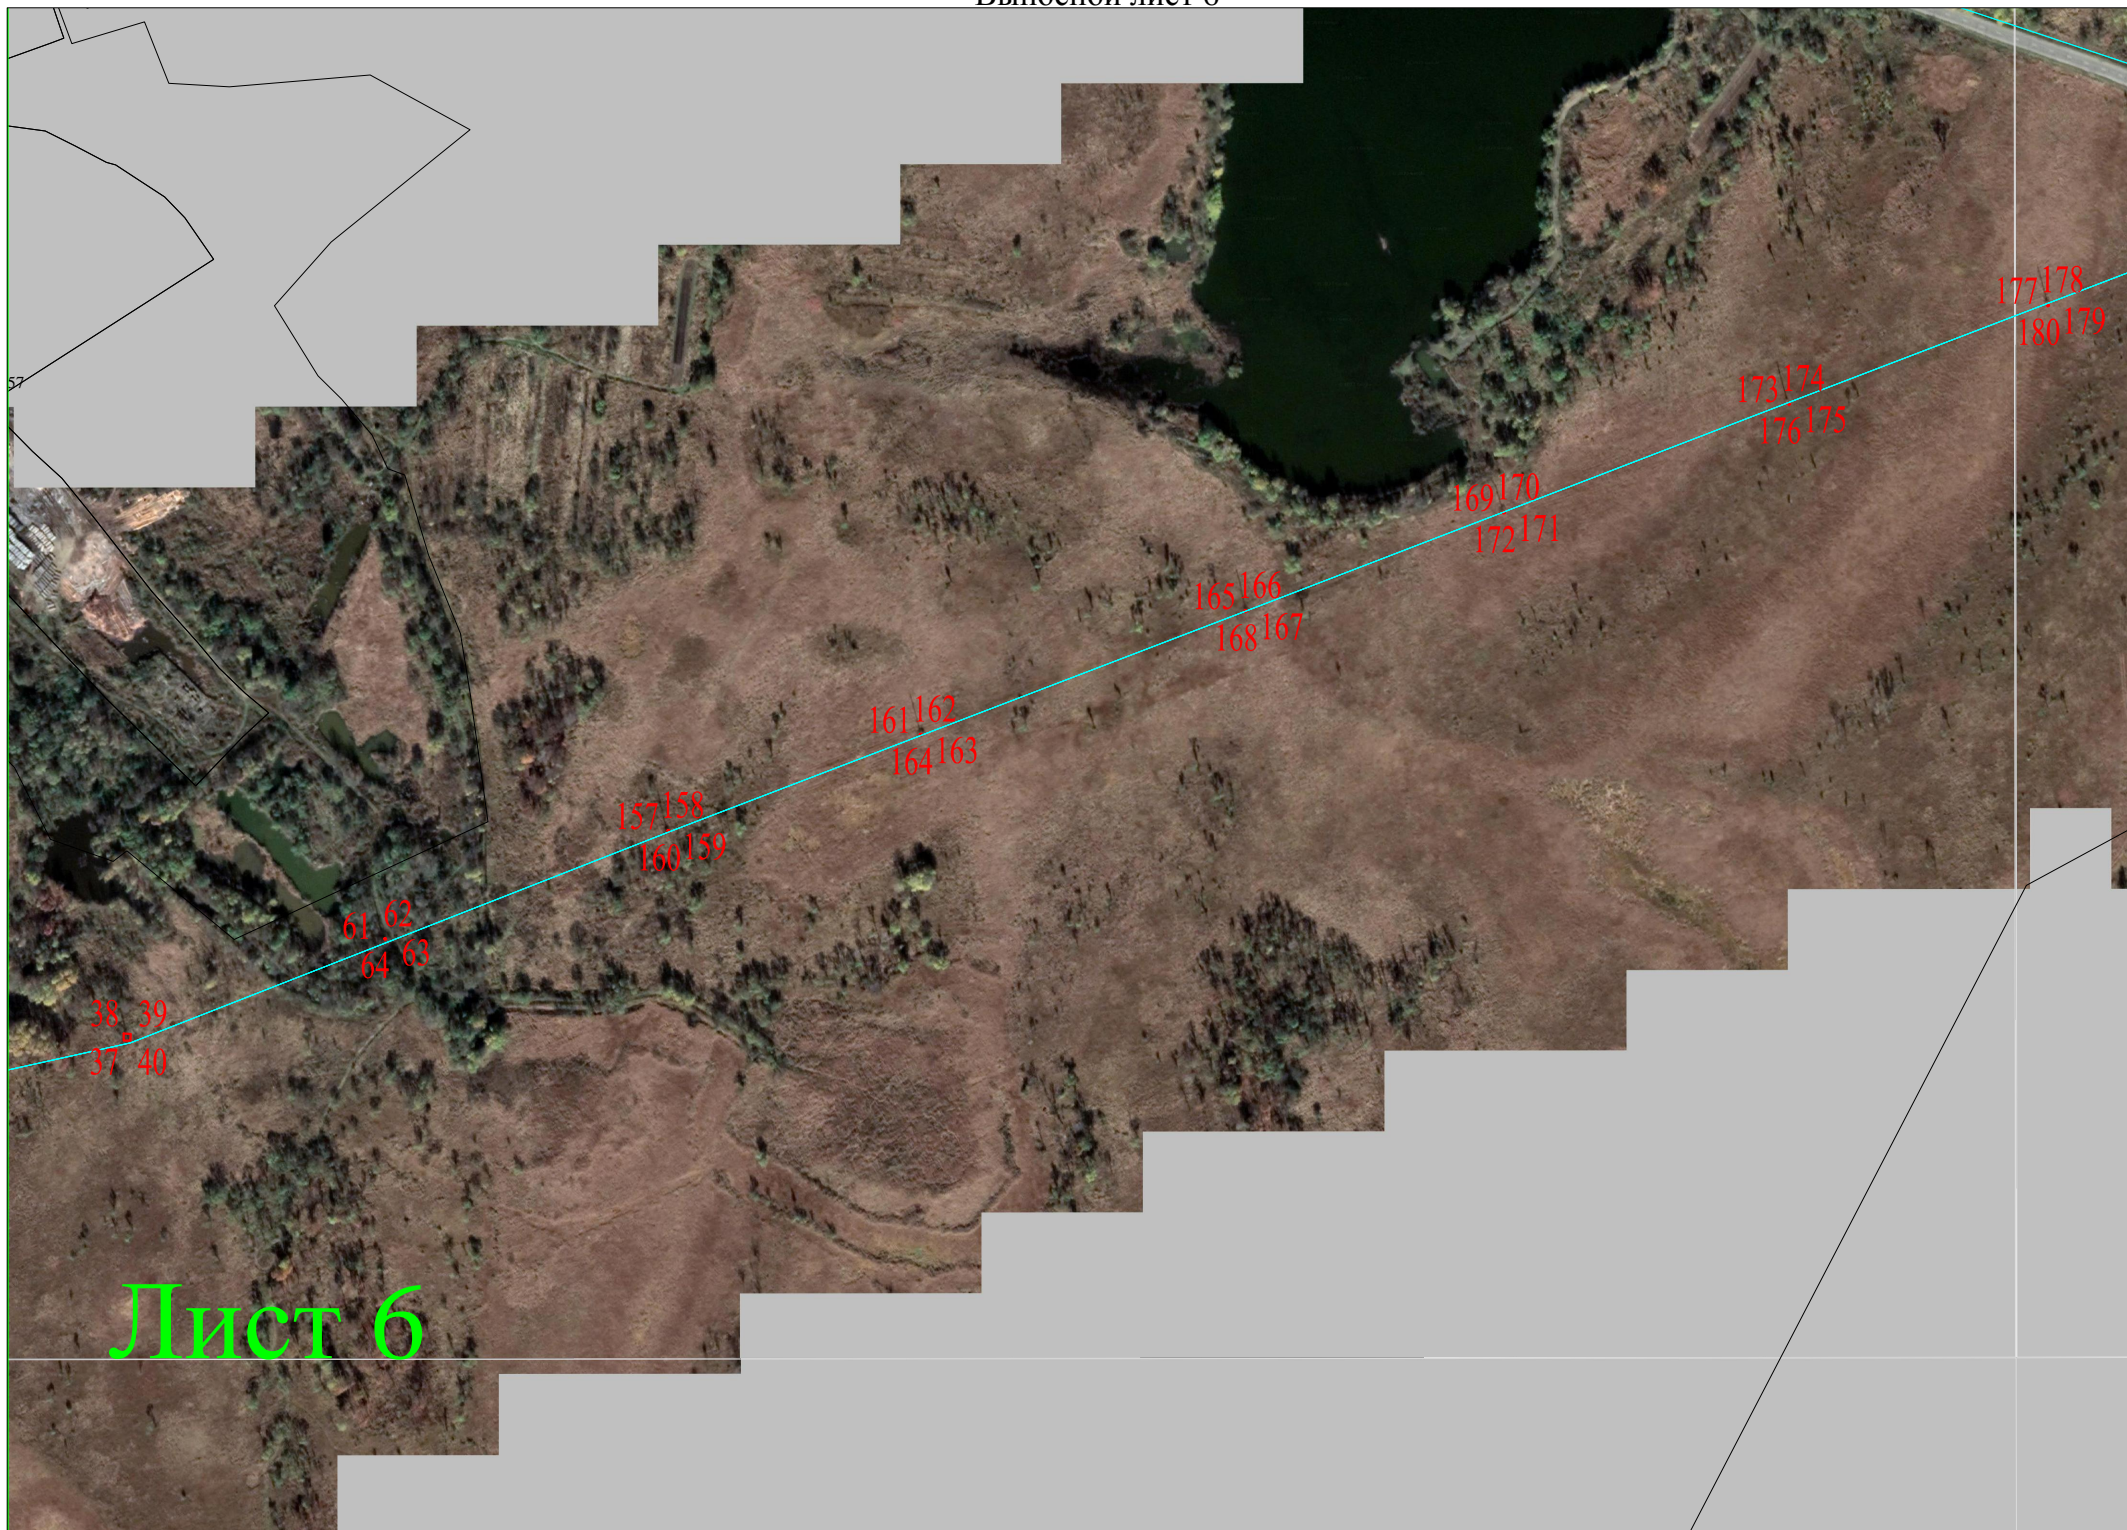

Лист 6

Лист 7