


Проектный план границ земельного участка 25:29:01 01 013:

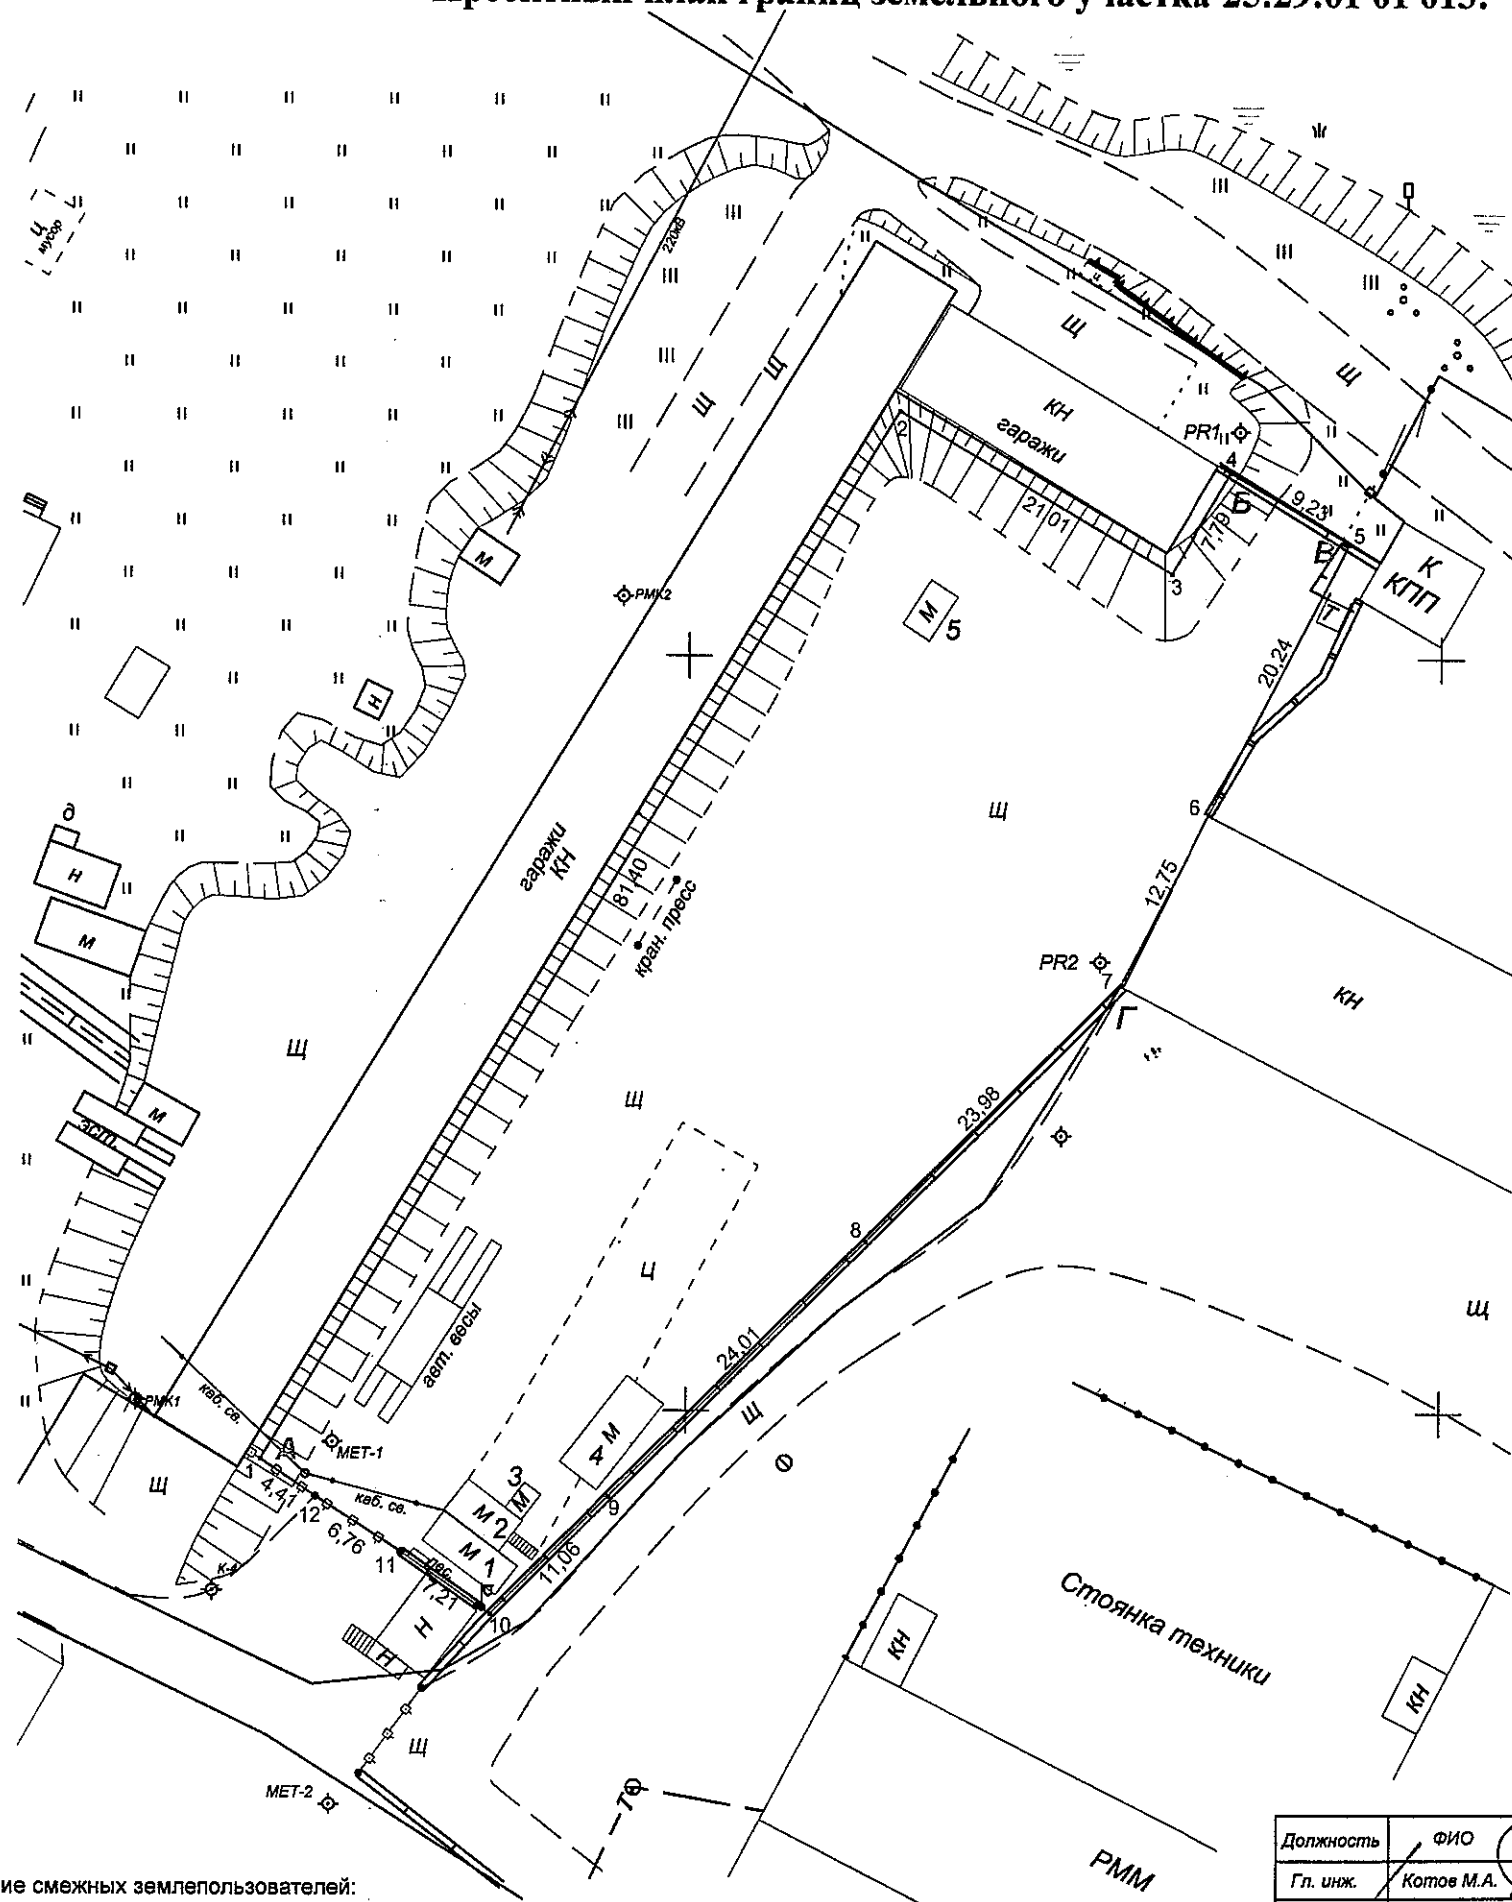

Описание смежных землепользователей:

от А до Б - по установленным промерам от координированных углов существующей застройки с землями Администрации Дальнереченского городского округа;
от Б до В - по линейному сооружению (существующий забор) с земельным участком Администрации Дальнереченского городского округа по ул. Промышленная, 8 А;
от В до Г - по установленным промерам от координированных углов существующей застройки, по линейному сооружению (существующий забор) по стенам существующей застройки с земельным участком ООО "СПМК" по ул. Промышленная, 10 А;
от Г до А - по линейному сооружению (существующий забор) с землями Администрации Дальнереченского городского округа.

"УТВЕРЖДАЮ"
Комитет по управлению имуществом
Администрации Дальнереченского
городского округа

"СОГЛАСОВАНО"
Отдел архитектуры и градостроительства
Администрации Дальнереченского
городского округа

Киселева Т.В.
архитектуры и
градостроительства
Объекты недвижимости

Номер объекта недвижимости на плане	Наименование объекта недвижимого имущества, входящего в состав площадного объекта
1	нежилов строение
2	нежилов строение
3	нежилов строение
4	нежилов строение
5	нежилов строение

Условные обозначения

- проектная граница земельного участка;
- граница ранее оформленного участка;
- 1 - номер поворотной точки проектной границы;
- поворотная точка проектной границы земельного участка;
- А - точка примыкания смежных землепользований;
- 1 - объект недвижимости
- ⊕ - точка съемочного обоснования;

Должность	ФИО	Подпись	Дата	План объекта недвижимого имущества ООО "Гефест-ДВ"
Гл. инж.	Котлов М.А.	<i>[Подпись]</i>		ООО "Меридиан"
Нач. отд.	Митюк С. А.	<i>[Подпись]</i>		примерно в 90 метрах по направлению на восток от административного здания по адресу: г. Дальнереченск, ул. Промышленная, 10 "А"
Полевик	Карпенко В.Н.	<i>[Подпись]</i>	18.05.2007	Масштаб 1 : 500, Система координат - местная
Камерал	Гарный Д.В.	<i>[Подпись]</i>	29.05.2007	Объект: Размещение площадки для заготовки, переработки, реализации черного, цветного лома
Общая проектная площадь: 2308 ± 3 кв.м.				