


СХЕМА РАСПОЛОЖЕНИЯ ГРАНИЦ ПУБЛИЧНОГО СЕРВИТУТА  
объекта электросетевого хозяйства ЛЭП 35 кВ ПС "И" ПС "Лазо"

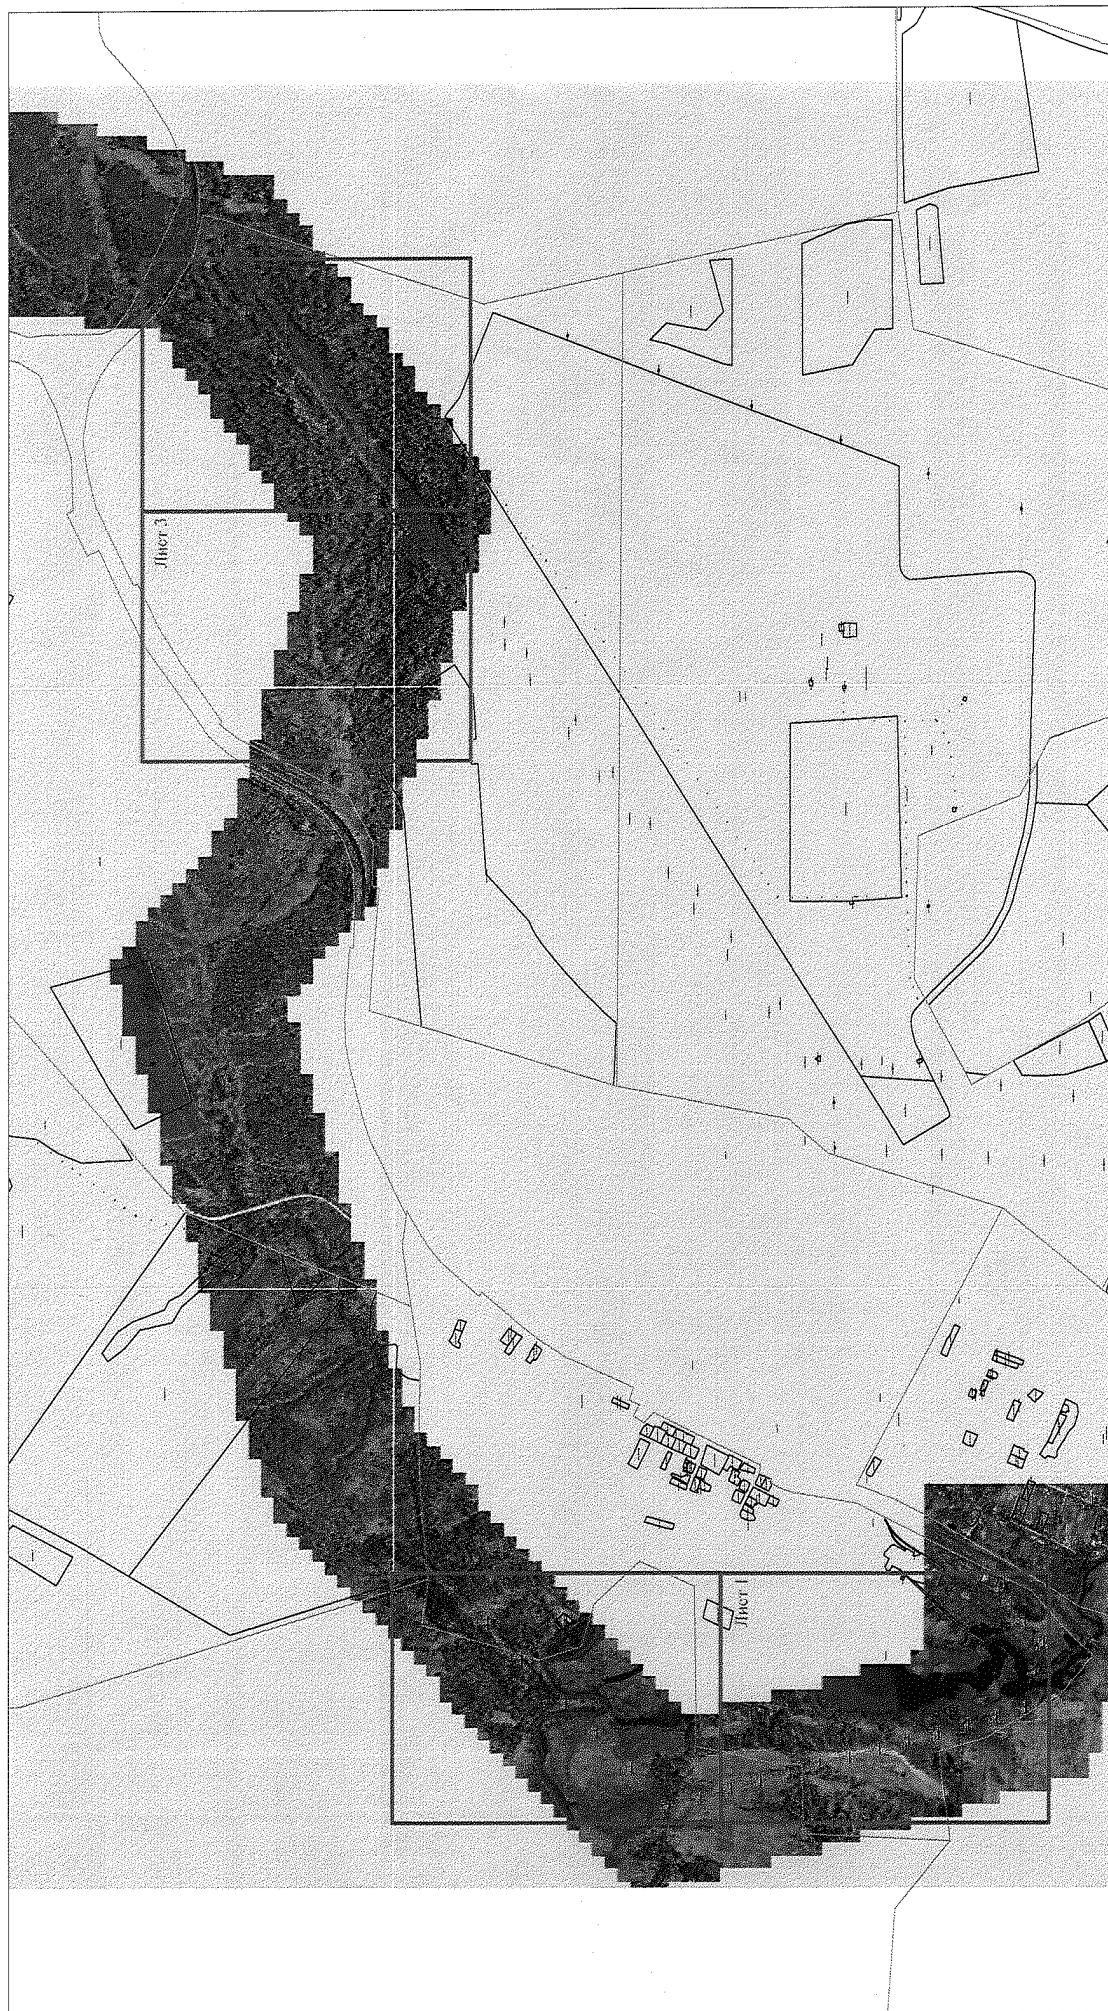

Масштаб 1:30 000

Используемые условные знаки и обозначения:

Обозначения земельных участков, размеры которых могут быть переданы в масштабе разделов графической части:

- Граница ранее учтенного земельного участка
- ..... Ось прохождения линейного объекта

2 ● Характерная точка границы, сведения о которой позволяют однозначно определить ее положение на местности.


— Граница публичного сервитута

— Граница кадастрового квартала

Лист 1





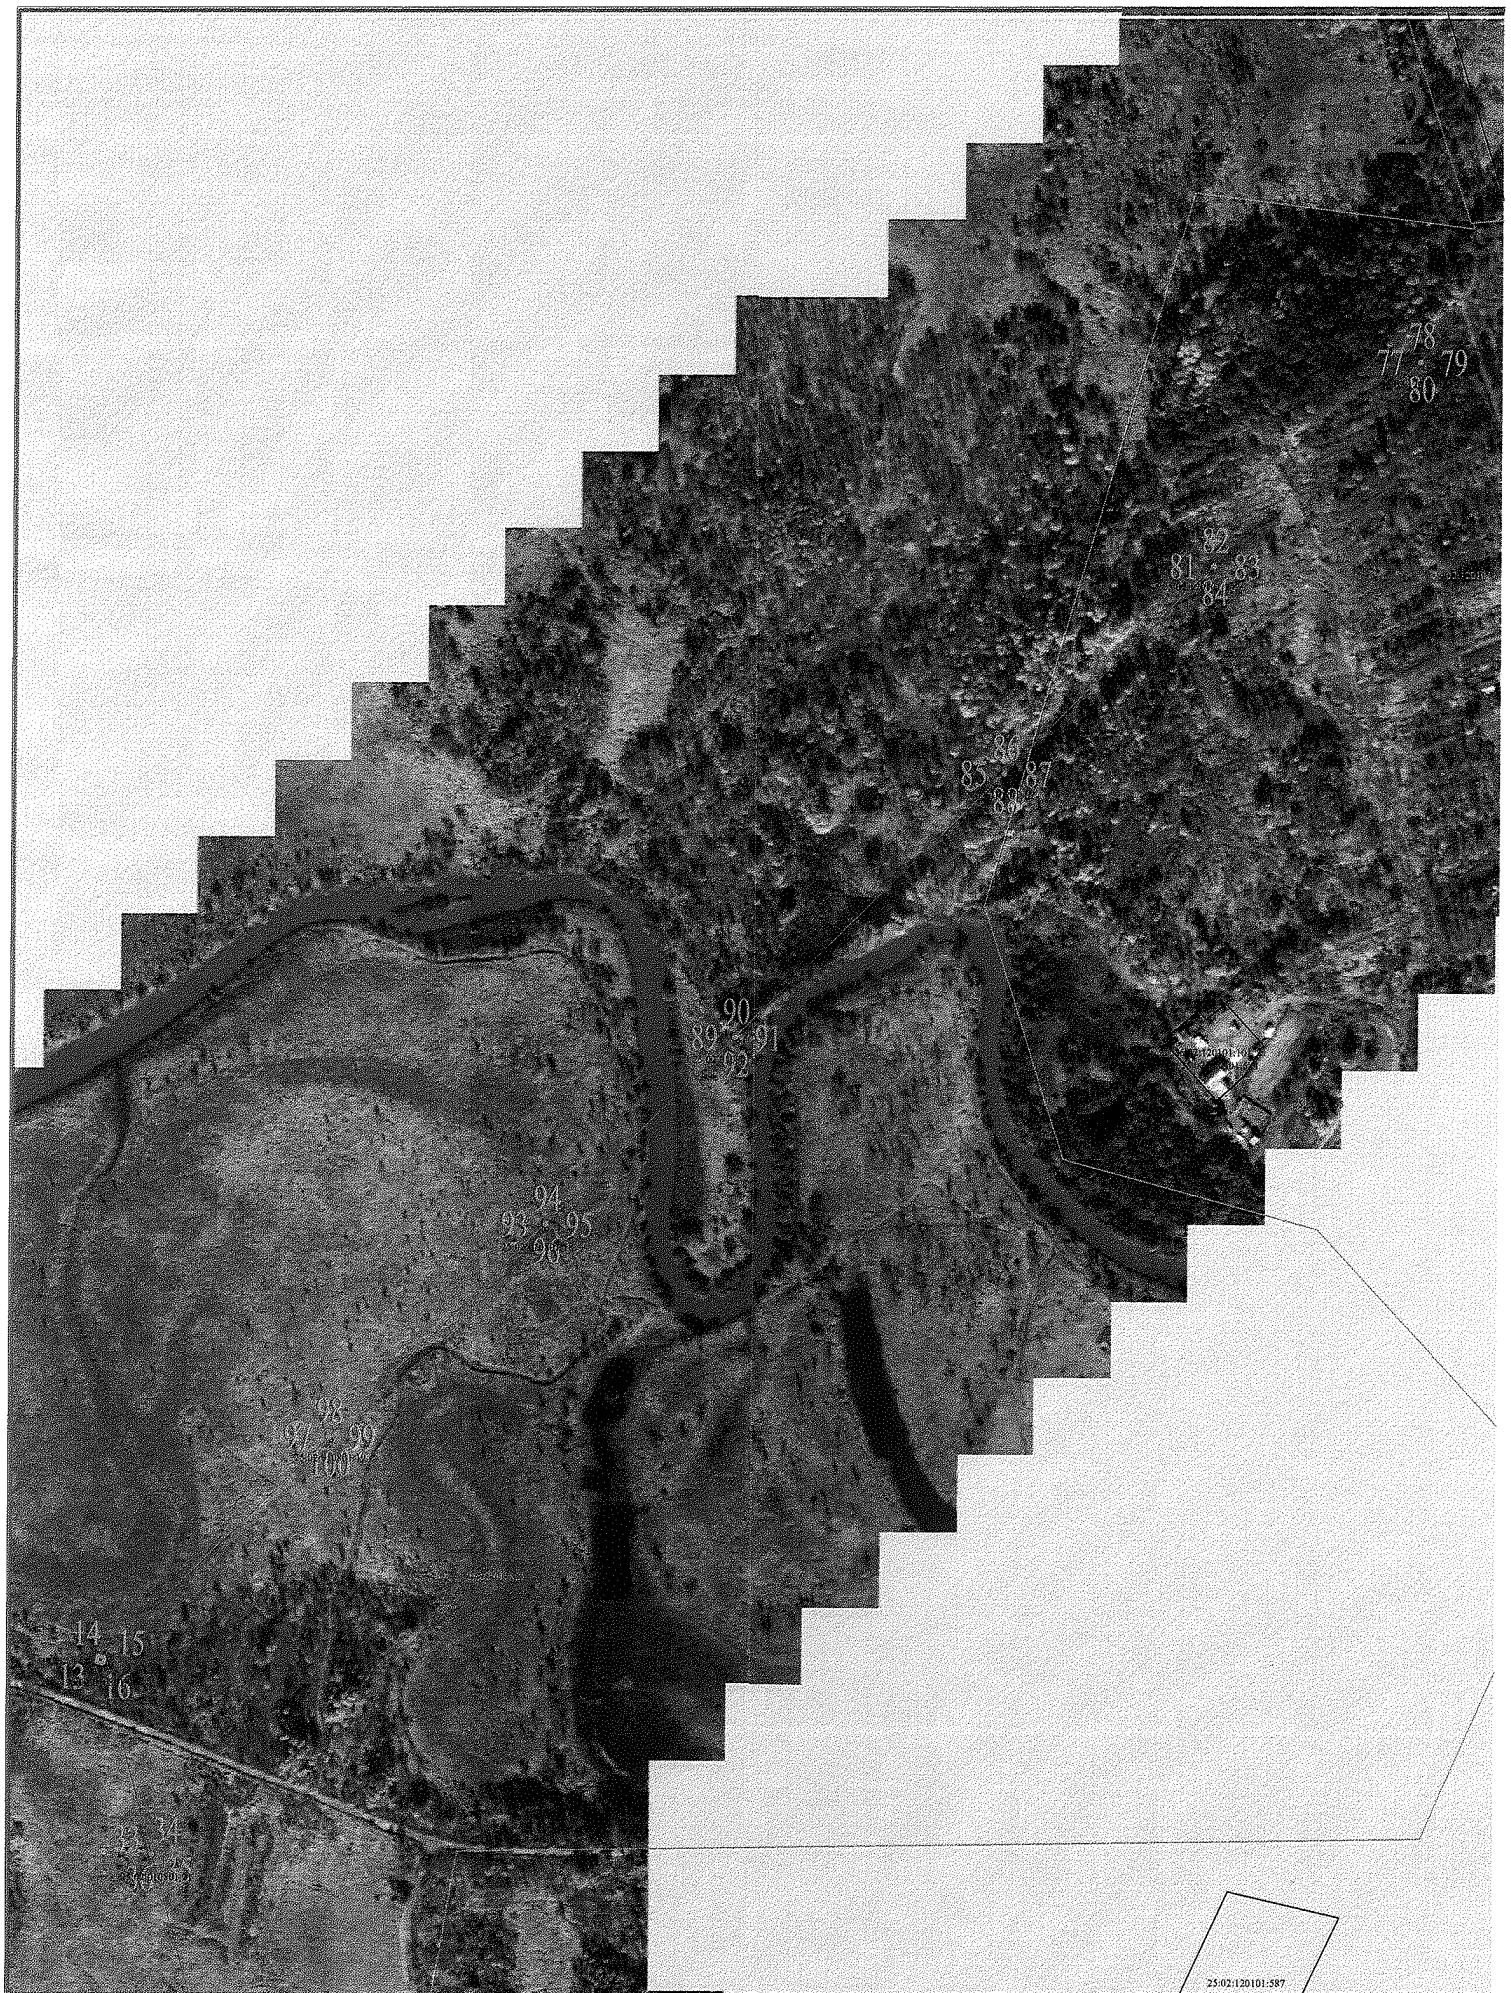



# Лист 3

